


LANDKREIS : TUTTLINGEN  
 GEMEINDE : SEITINGEN-OBERFLACHT  
 GEMARKUNG: OBERFLACHT

Lageplan - zeichnerischer Teil  
 zur Bauvoranfrage



Maßstab 1:500

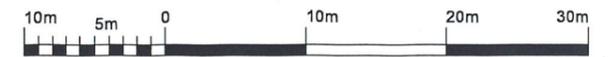

Trossingen, den 29.07.2020



Auftrags-Nr.: 2020105B  
 Bearbeiter: Boss

keine Haftung für sonstige  
 unterirdische Leitungen

Die Übereinstimmung des zeichnerischen Teils mit  
 dem Liegenschaftskataster wird bestätigt.  
 Abweichungen gegenüber dem Grundbuch sind möglich.

**KURZ MANN** VERMESSUNG  
 Dipl.- Ing. Gerd Kurzmann  
 Hohnerstraße 4/2  
 78647 Trossingen  
 Tel. 07425/33130-0  
 www.kurzmann.de  
 Email: info@kurzmann.de

