


# Lageplan

Maßstab 1:500

zeichnerischer Teil zum Bauantrag gem. §4 LBOVVO

Gemarkung : Seitingen  
Bauvorhaben : re-solutions GbR

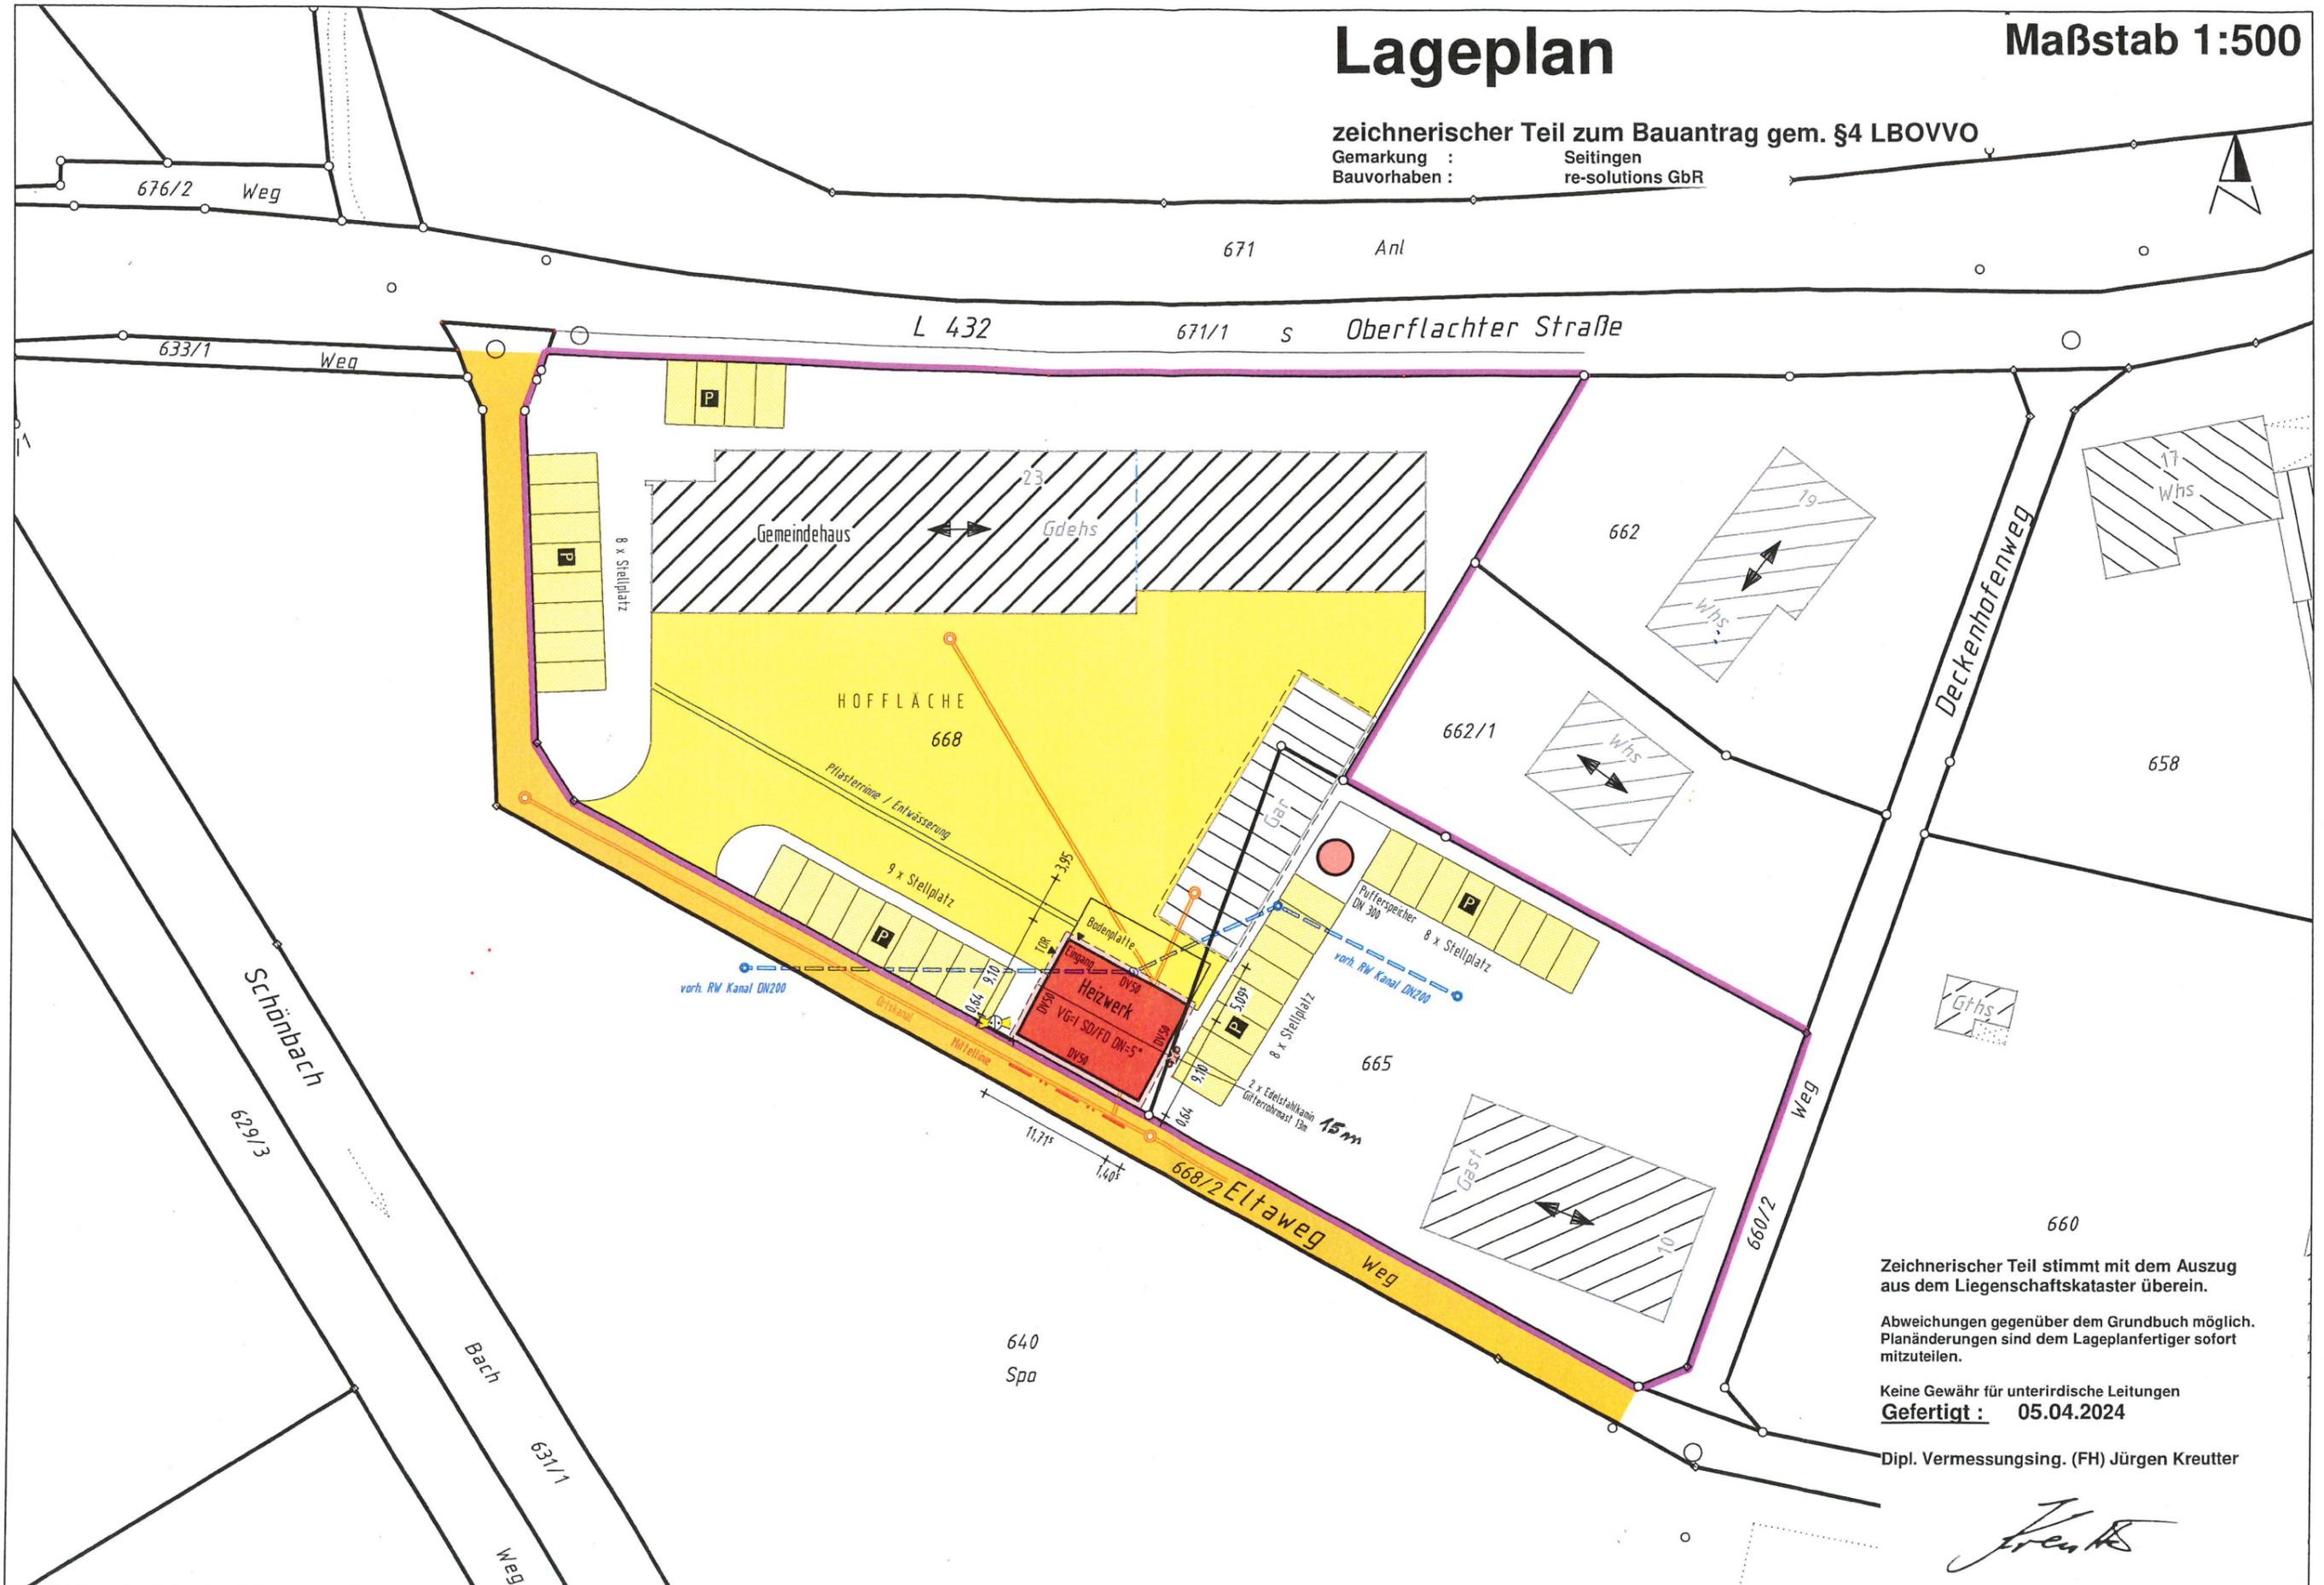

Zeichnerischer Teil stimmt mit dem Auszug aus dem Liegenschaftskataster überein.

Abweichungen gegenüber dem Grundbuch möglich. Planänderungen sind dem Lageplanfertiger sofort mitzuteilen.

Keine Gewähr für unterirdische Leitungen

**Gefertigt : 05.04.2024**

Dipl. Vermessungsing. (FH) Jürgen Kreutter

