GEMEINDE SEITINGEN-OBERFLACHT

Vorlage für den Gemeinderat
zur Sitzung am 16. Februar 2022
- öffentlich -
T O P 6 c

Baugesuche

Erweiterung Esszimmer durch Versetzen der Außenwand am Gebäude Mühläcker 8, Oberflacht

I. Sachverhalt

Die Bauherren erweitern das Esszimmer durch Versetzen der Außenwand um 4 m^2. Das Bauvorhaben ist in der Größe untergeordnet und nach Prüfung durch die Baurechtsbehörde lediglich eine Kenntnisnahme durch den Gemeinderat vorgeschrieben.

Beschlussvorschlag

Der Gemeinderat nimmt von der Erweiterung des Esszimmers im Gebäude Mühläcker 8 zustimmend Kenntnis.

Seitingen-Oberflacht, 07.02.2022

Buhl, Bürgermeister

Anlagen

Stadt/Gemeinde: Seitingen-Oberflacht

Gemarkung: Oberflacht

Landkreis: Tuttlingen

Bebauungsplan: Mühläcker III

LAGEPLAN

-zeichnerischer Teil (§ 4 LBOVVO)-

Auszug aus dem Liegenschaftskataster

Maßstab 1:500

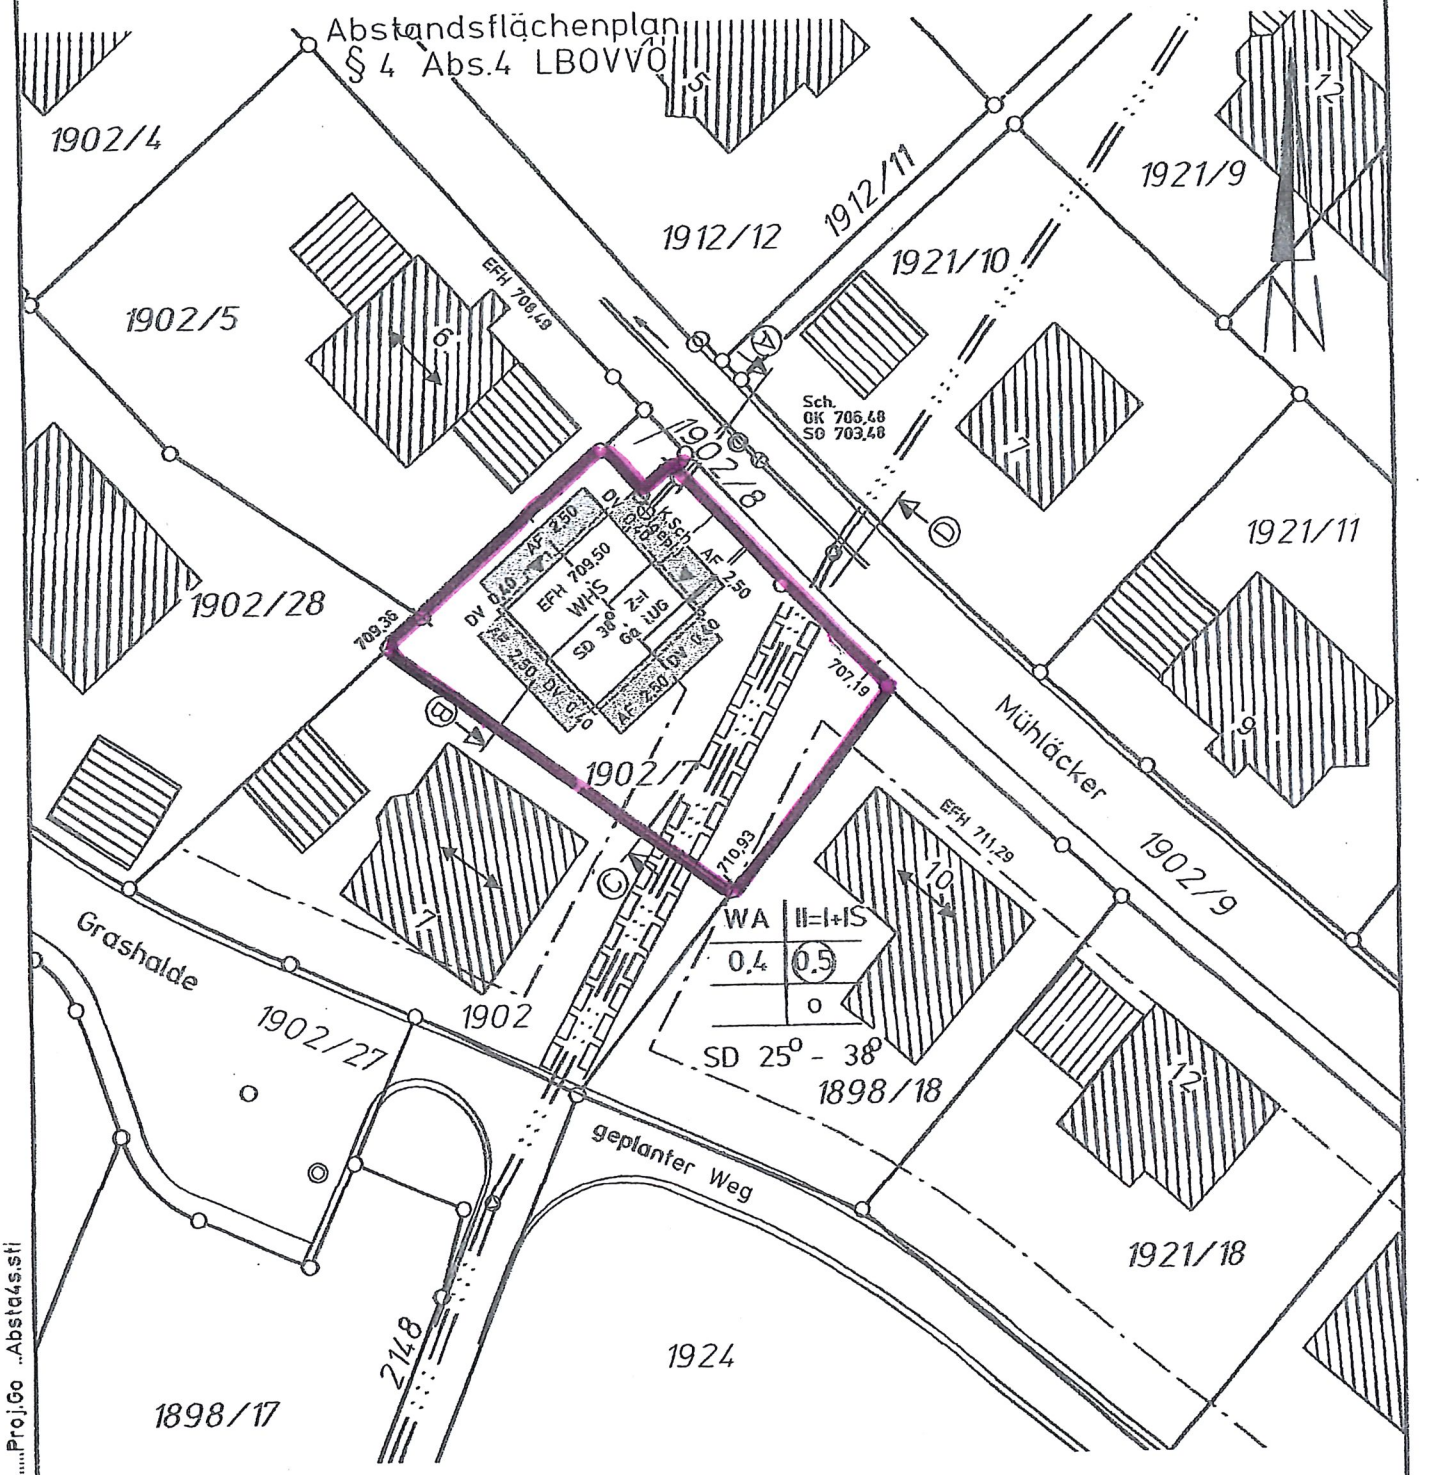

Die Übereinstimmung des Lageplanes mit dem Liegenschaftskataster wird bestätigt

Gefertigt: 09.03.2001

Lageplansachverständige

Dipl.-Ing. (FH)
NORBERT KARCHER
Sachverständiger nach
§ 5 Abs. 3 LBOVVO B-W
Poststraße 10
88348 BAD SAULGAU
Tel. 07581 53 33 3 Fax 53 73 34

Proj.N.32905.00.....Gpl.go.....Proj.Go ..Abstds.stl

INGENIEURBÜRO KARCHER GMBH
Beratender Ingenieur

88348 Bad Saulgau, Poststr.10,Tel. 07581-537333, Fax: 07581-537334, 89584 Ehingen, Hauptstraße 25, Tel.: 07391-77700, Fax: 07391-777040

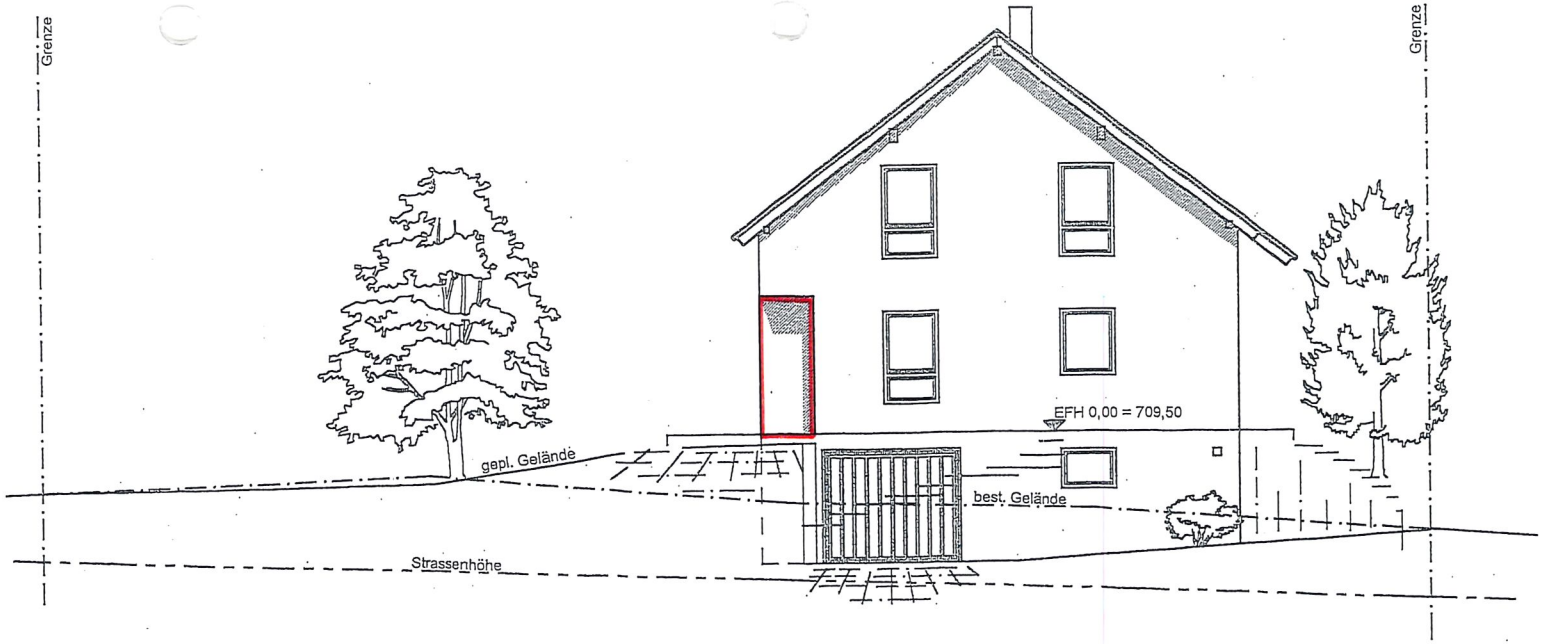

Ansicht Nord-Ost

Ansicht Süd-Ost