


**Alois Weiss**

Büro für Bauwesen und Tragwerksplanung  
Rathausstraße 12  
78594 Gunningen

**Geländeschnitt 3 - 4**

Maßstab der Längen 1 : 100  
Maßstab der Höhen 1 : 100

Landkreis Tuttlingen  
Gemarkung Saitingen  
Flurstück 682/1

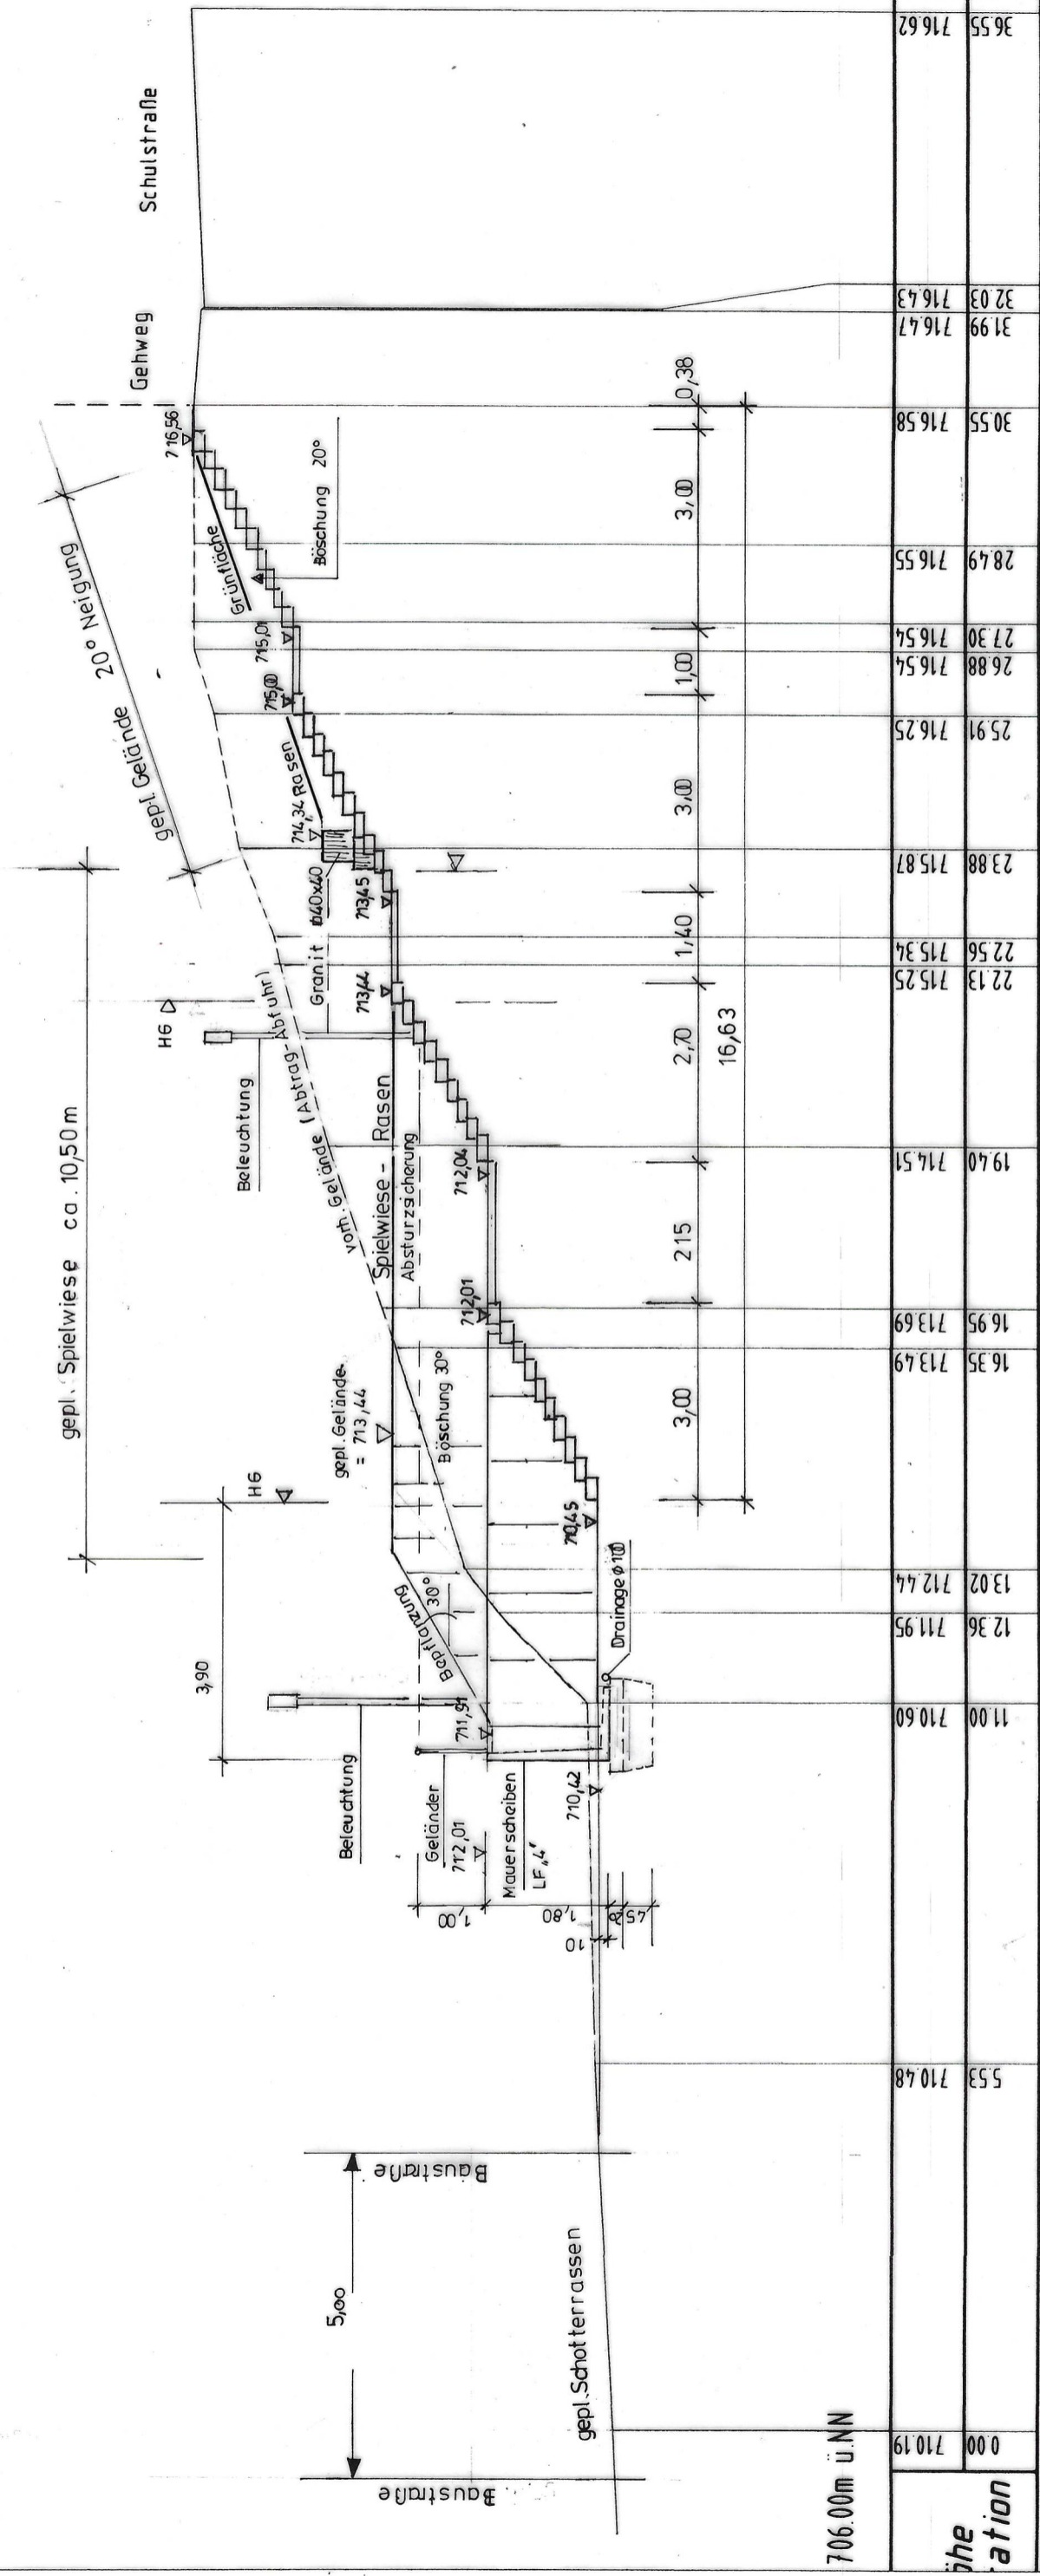

0+0



0.00	710.19	706.00m ü NN
11.00	710.60	
12.36	711.95	
13.02	712.44	
16.35	713.49	
16.95	713.69	
19.40	714.51	
22.13	715.25	
22.56	715.34	
23.88	715.87	
25.91	716.25	
26.88	716.54	
27.30	716.54	
28.49	716.55	
30.55	716.58	
31.99	716.47	
32.03	716.43	
36.55	716.62	