


**Alois Weiss**

Büro für Bauwesen und Tragwerksplanung  
Rathausstraße 12  
78594 Gunningen


**Geländeschnitt 5 - 6**

Maßstab der Längen 1 : 100  
Maßstab der Höhen 1 : 100

Landkreis Tübingen  
Gemarkung Seitingen  
Flurstück 682/1

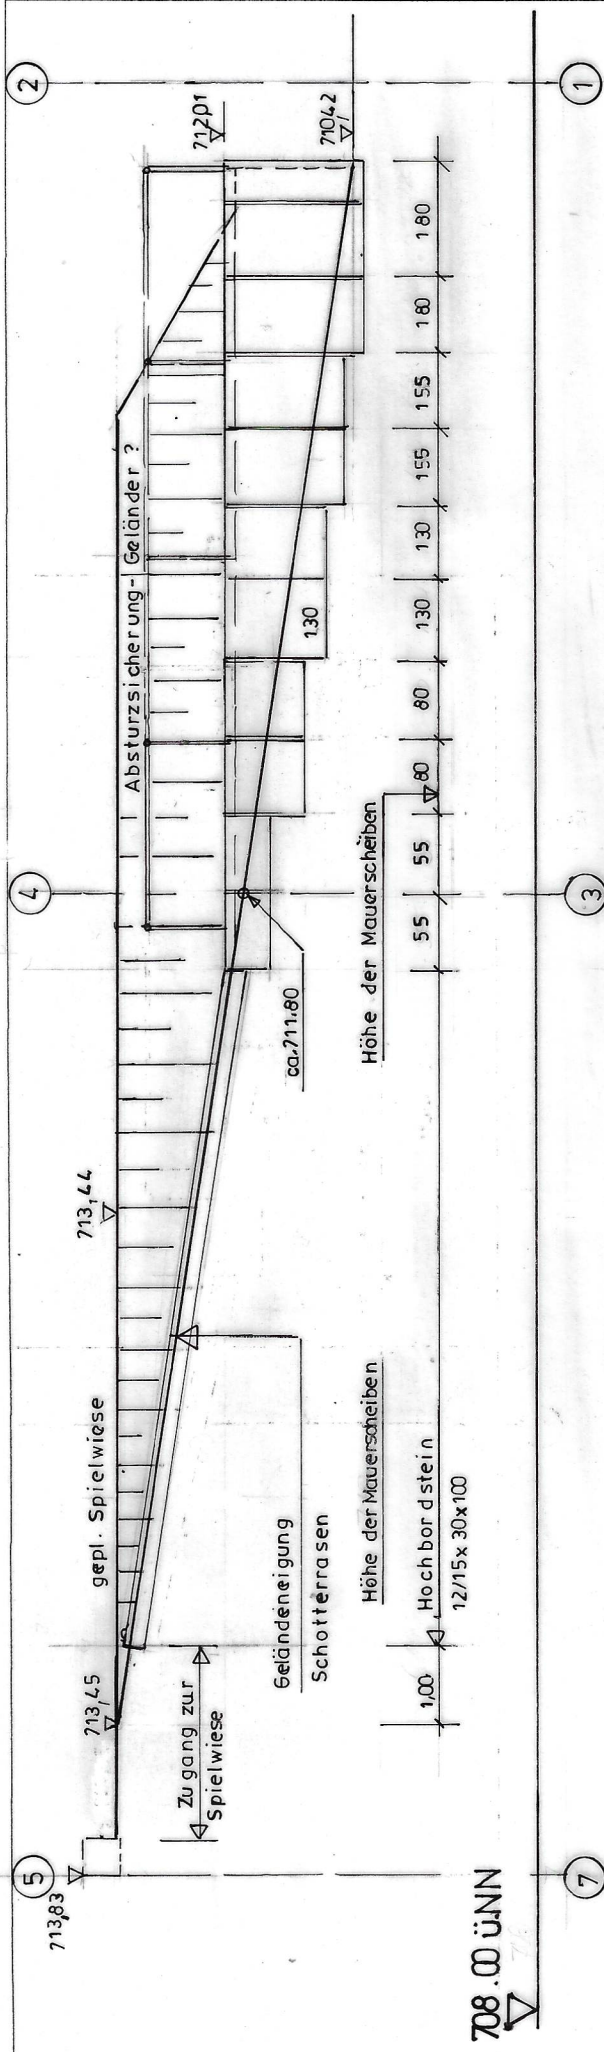

**ANSICHT VON SÜD-WESTEN M 1:100**

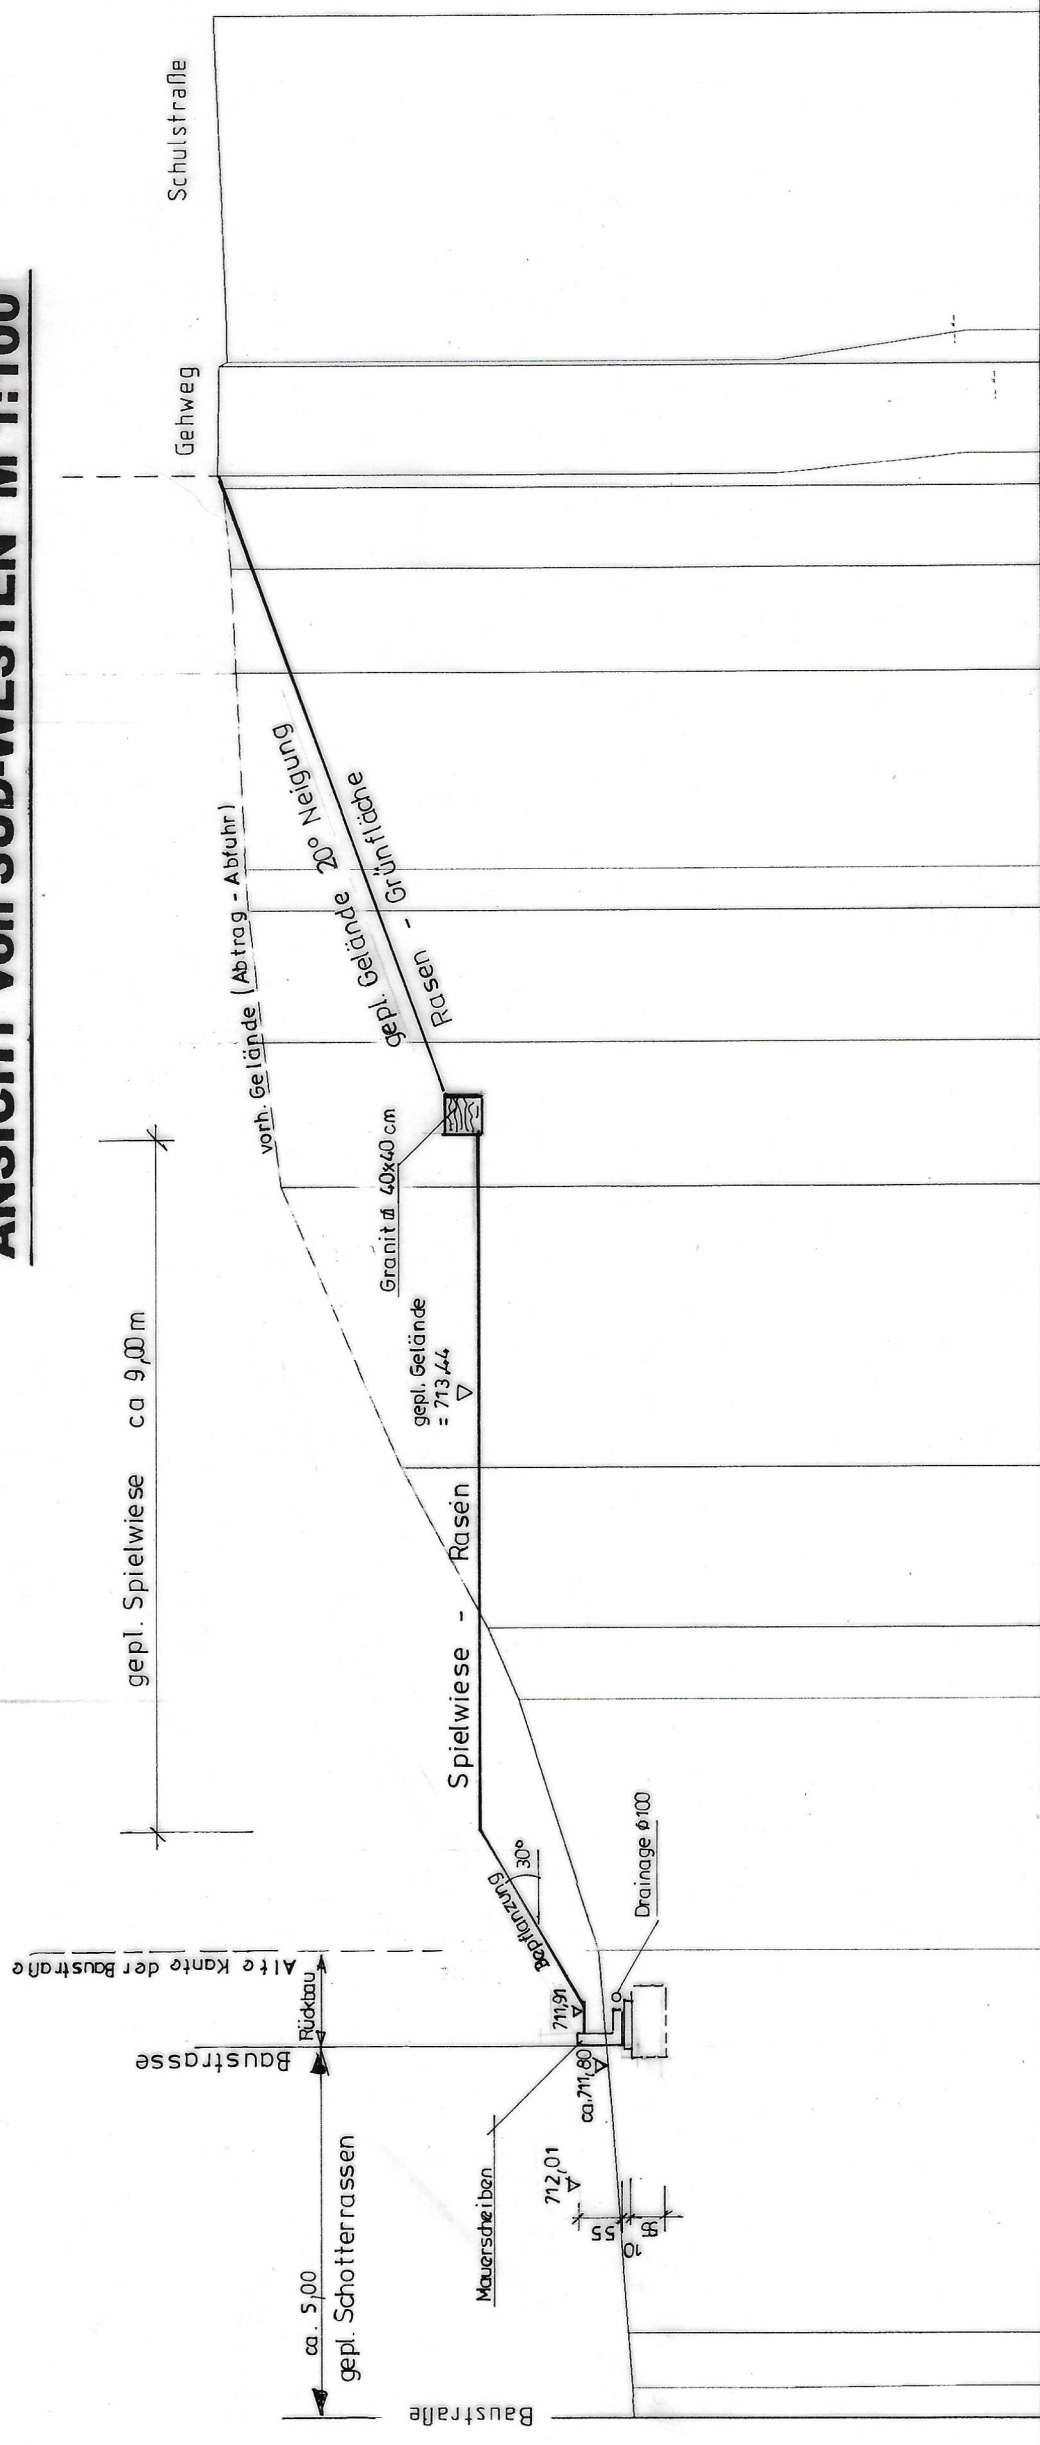

706.00m ü.NN

0.00	711.46	0.39	711.48	1.12	711.54	6.20	711.94	9.53	713.00	10.49	713.41	12.63	714.56	16.38	716.16	18.29	716.38	20.05	716.57	20.61	716.60	23.25	716.72	24.63	716.79	25.69	716.88	25.86	716.96	27.30	716.94	27.36	716.83	32.00	717.00
------	--------	------	--------	------	--------	------	--------	------	--------	-------	--------	-------	--------	-------	--------	-------	--------	-------	--------	-------	--------	-------	--------	-------	--------	-------	--------	-------	--------	-------	--------	-------	--------	-------	--------

Höhe Station

