

Alois Weiss


Büro für Bauwesen und Tragwerksplanung
Rathausstraße 12
78594 Gunningen

Geländeschnitt 7 - 8

Maßstab der Längen 1 : 100
Maßstab der Höhen 1 : 100

Landkreis Tuttlingen
Gemarkung Seitingen
Flurstück 682/1

Tuttlingen, den 19.06.2024

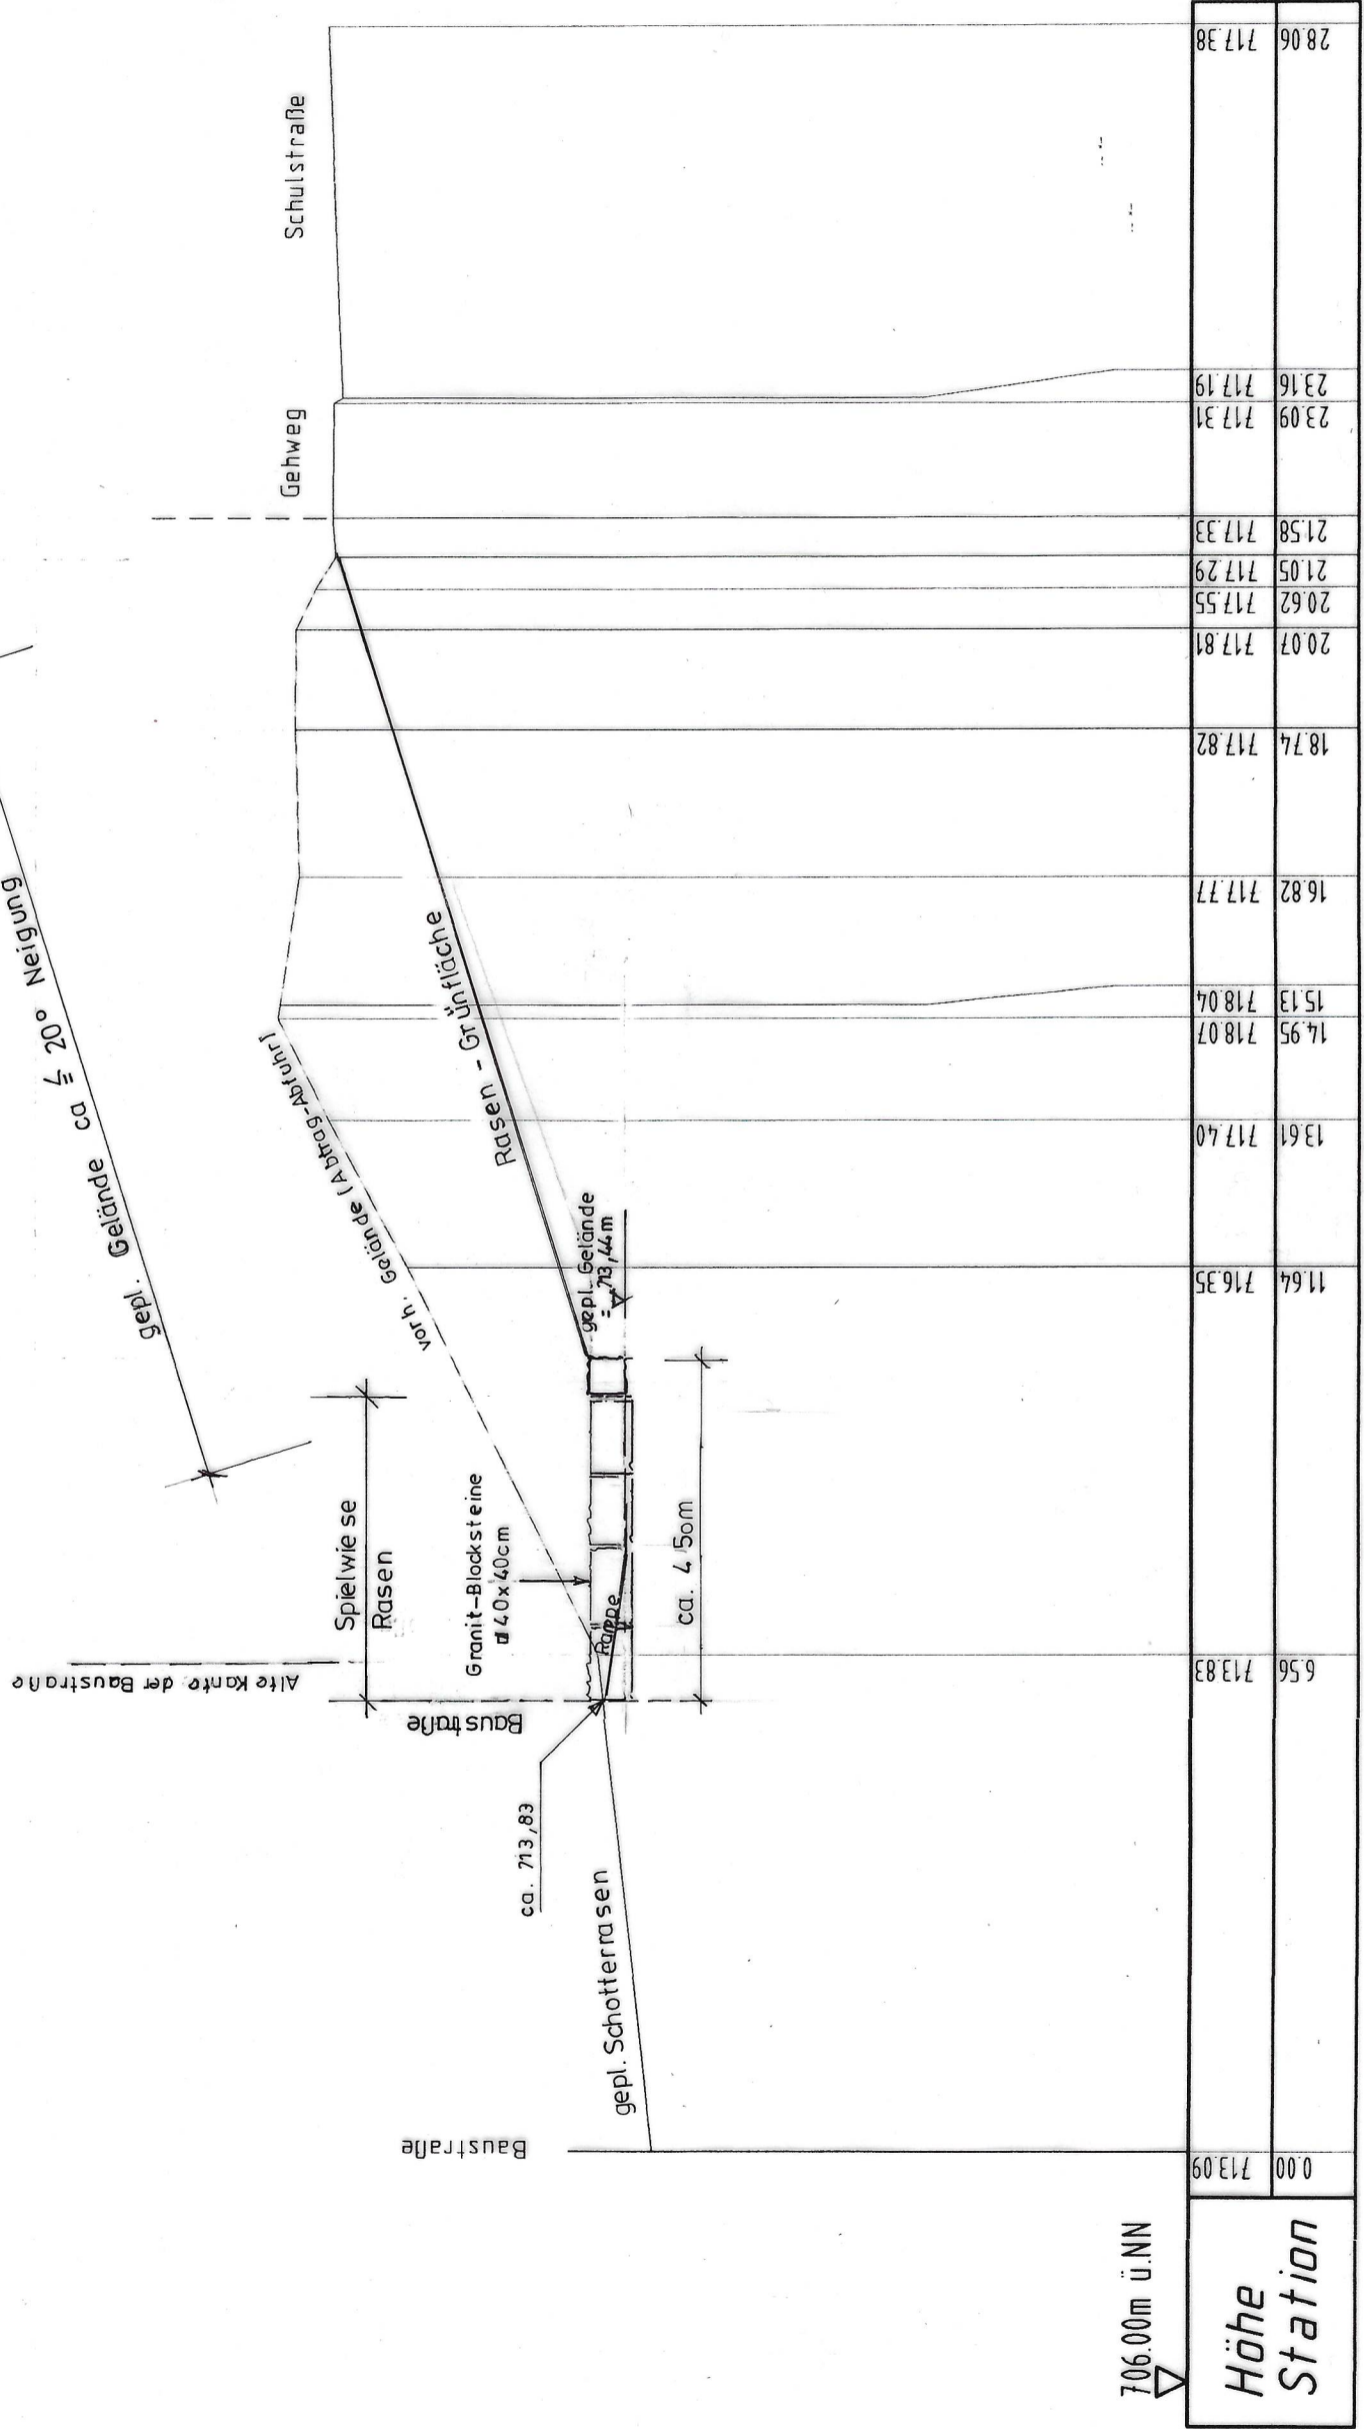

706.00m ü.NN

Höhe Station



0+0

1008