

SANIERUNG DER BESTEHENDEN GEMEINDEVERWALTUNG

BAUHERRSCHAFT:
 GEMEINDE SEITINGEN-OBERFLACHT


BAUGRUNDSTÜCK:
 FLURST.-NR.:
 OBERE HAUPTSTRASSE 8
 78606 SEITINGEN-OBERFLACHT


UNTERGESCHOSS M 1:100

GEFERTIGT:
 MESSSTETTEN, 03.11.2020/ AS
 DER ARCHITEKT

ANERKANNT:
 SEITINGEN-OBERFLACHT, DEN
 DIE BAUHERRSCHAFT

EPPLER UND BÜHLER PartG mbB
 DIPL. ING. (FH) HARALD EPPLER / FREIER ARCHITEKT BDA
 DIPL. ING. MARTIN BÜHLER / FREIER ARCHITEKT
 AM WEICHENWANG 26 / 72469 MESSSTETTEN
 TEL. 07431/62222 / FAX. 07431/63213
 EMAIL. INFO@EPPLER-BUEHLER-ARCHITEKTEN.DE
 INTERNET. WWW.EPPLER-BUEHLER-ARCHITEKTEN.DE

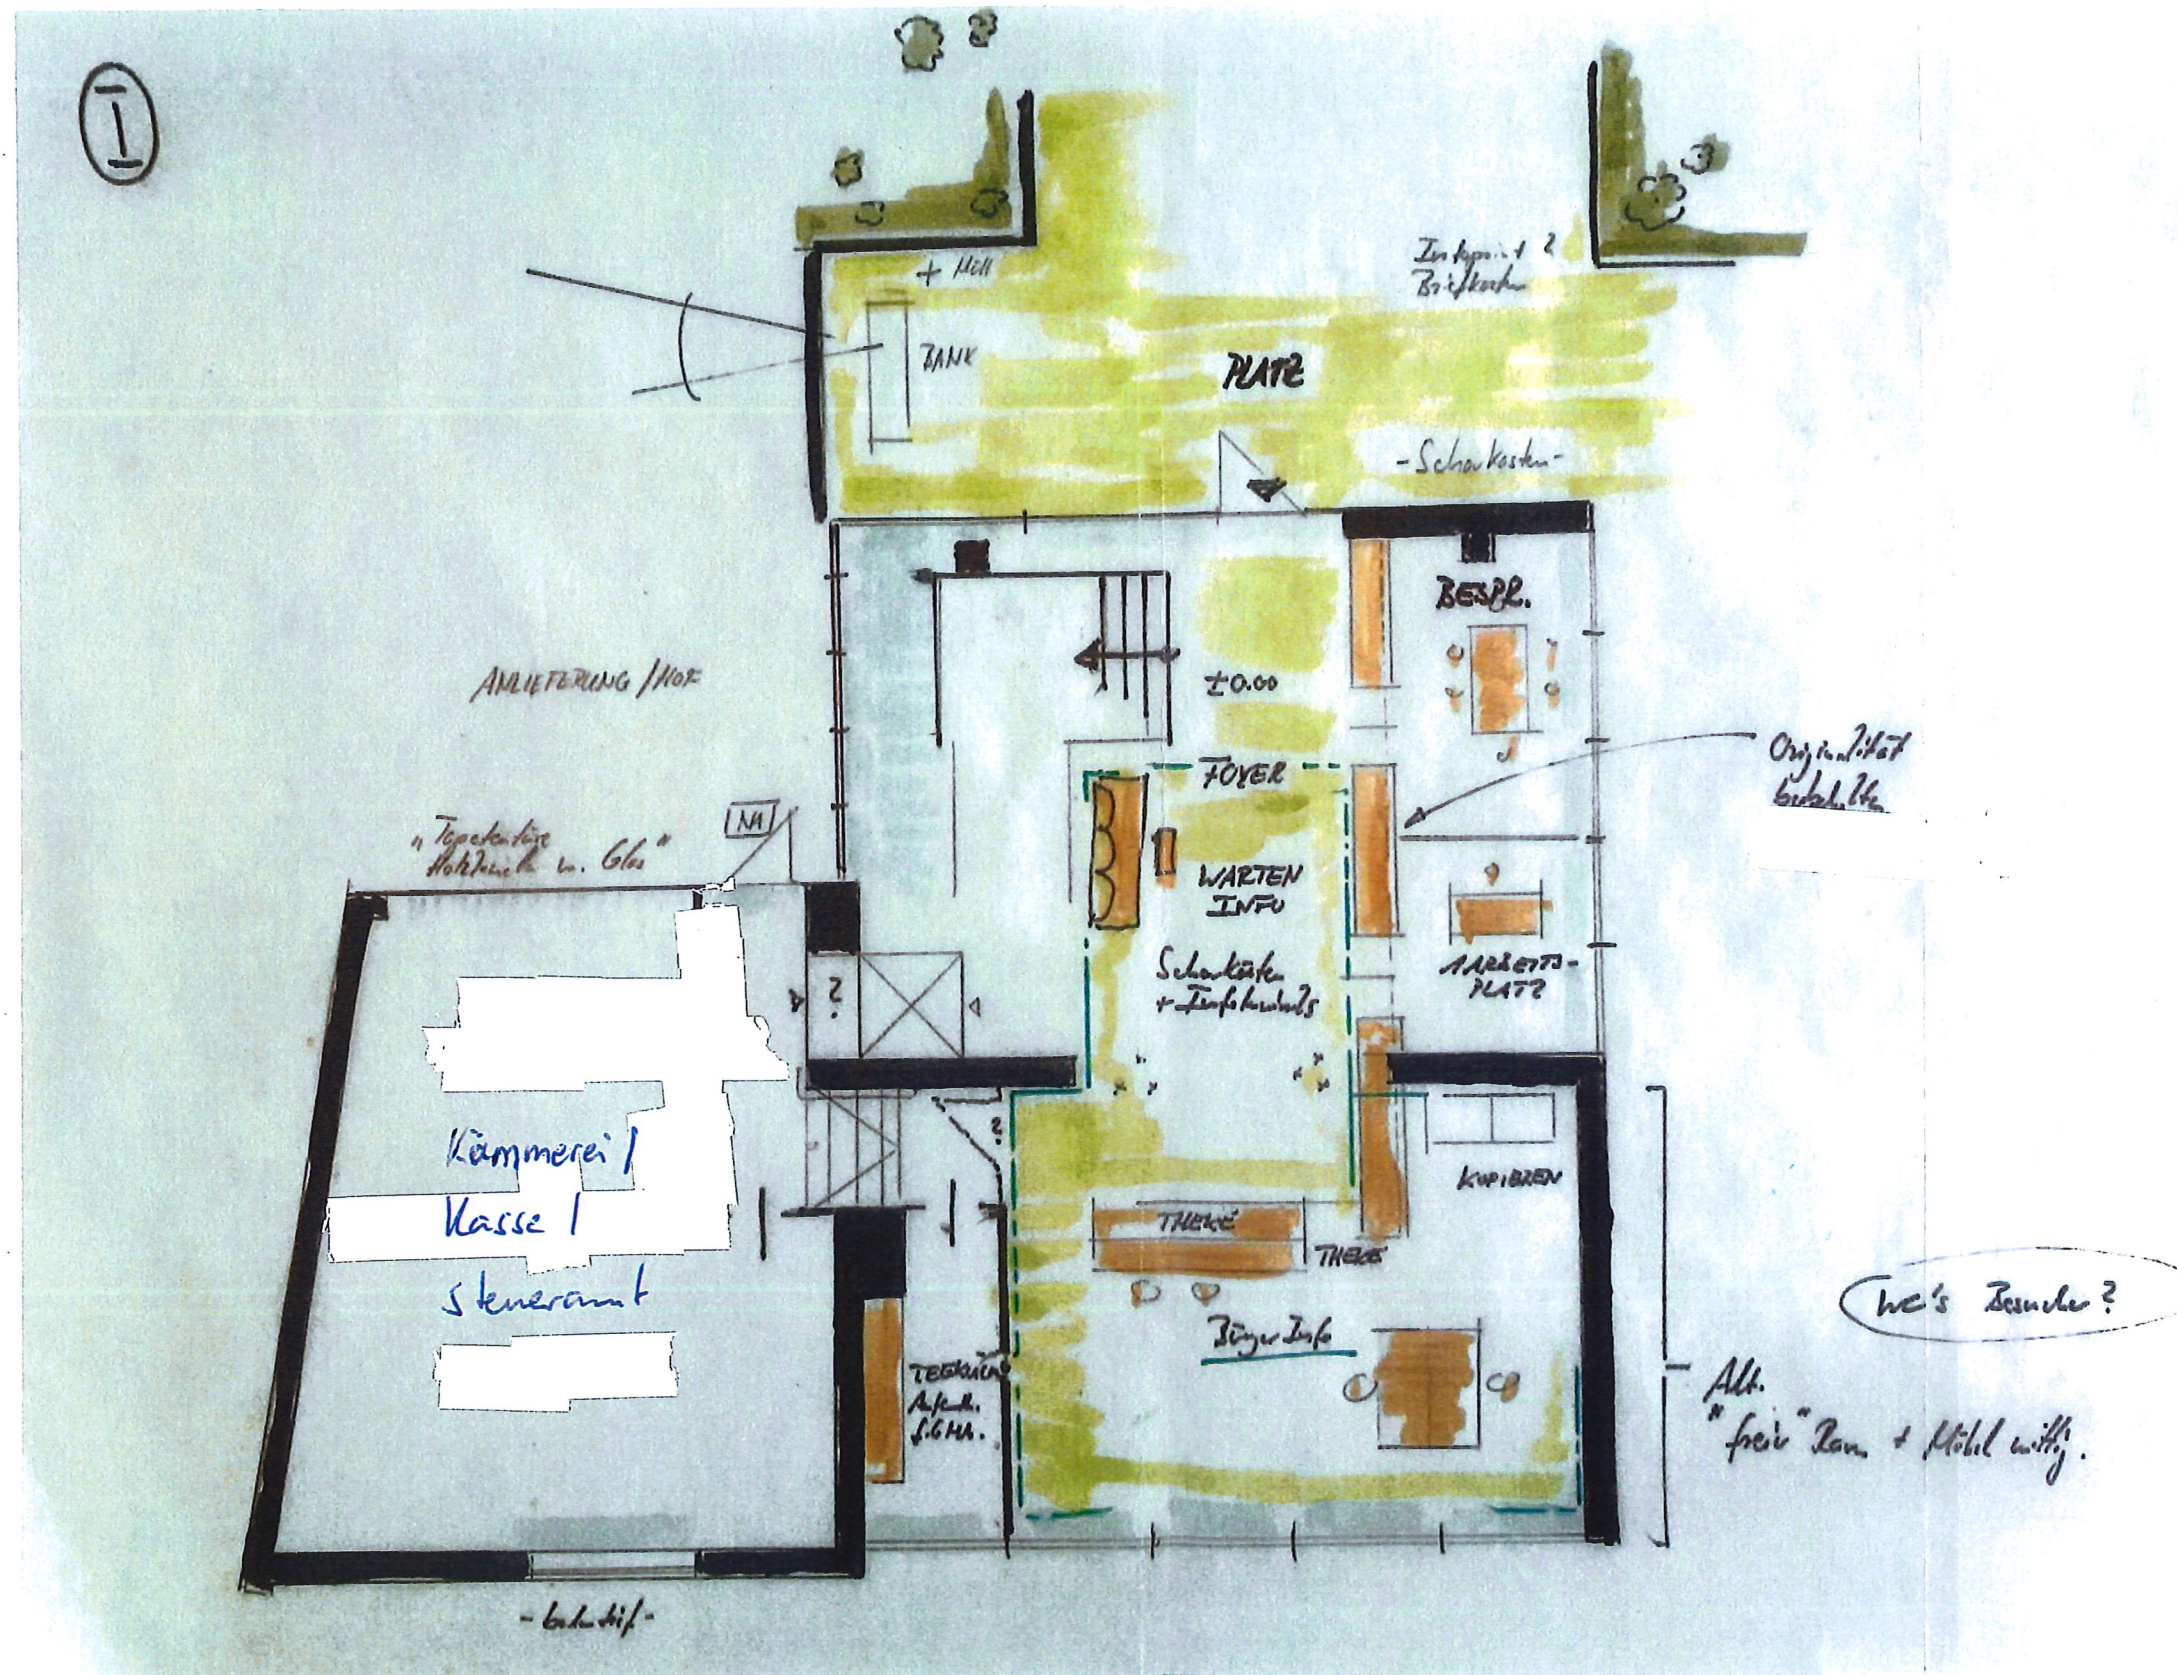

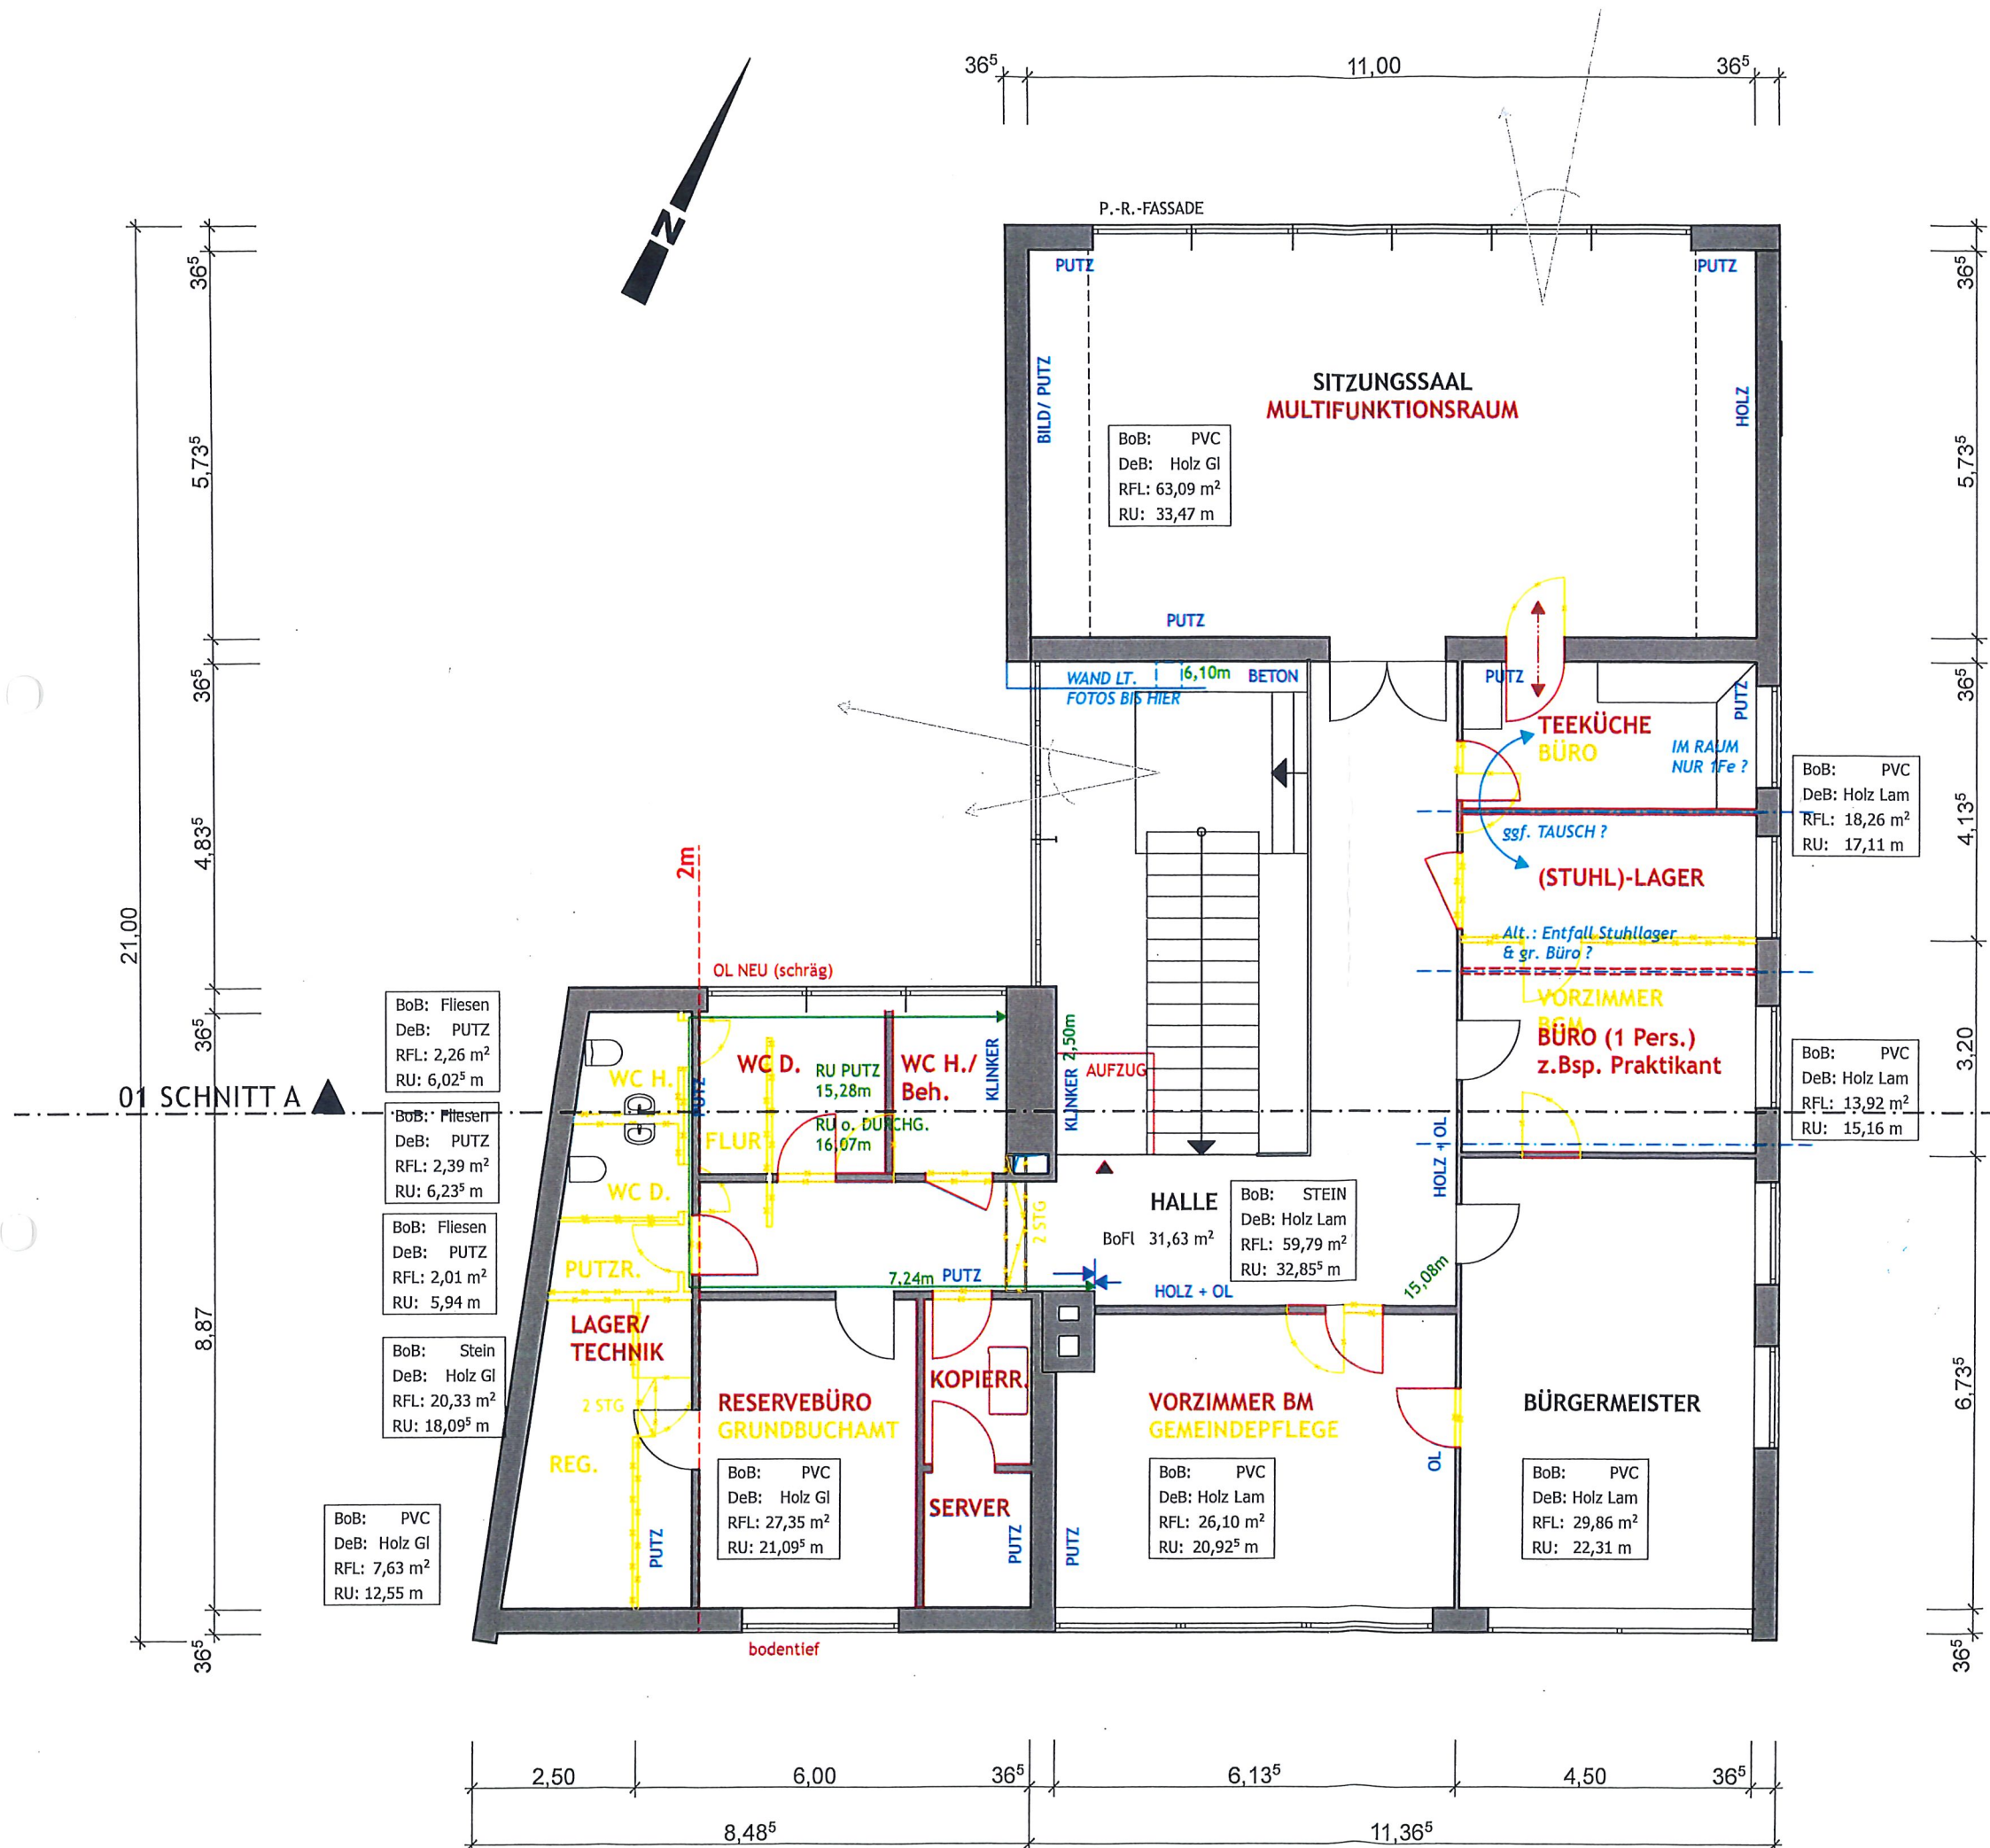

SANIERUNG DER BESTEHENDEN GEMEINDEVERWALTUNG

BAUHERRSCHAFT:
GEMEINDE SEITINGEN-OBERFLACHT

BAUGRUNDSTÜCK:
FLURST.-NR.:
OBERE HAUPTSTRASSE 8
78606 SEITINGEN-OBERFLACHT

OBERGESCHOSS M 1:100

GEFERTIGT:
MESSSTETTEN, 03.11.2020/ AS
DER ARCHITEKT

ANERKANNT:
SEITINGEN-OBERFLACHT, DEN
DIE BAUHERRSCHAFT

EPPLER UND BÜHLER PartG mbB
DIPL. ING. (FH) HARALD EPPLER / FREIER ARCHITEKT BDA
DIPL. ING. MARTIN BÜHLER / FREIER ARCHITEKT
AM WEICHENWANG 26 / 72469 MESSSTETTEN
TEL. 07431/62222 / FAX. 07431/63213
EMAIL. INFO@EPPLER-BUEHLER-ARCHITEKTEN.DE
INTERNET. WWW.EPPLER-BUEHLER-ARCHITEKTEN.DE