


EPPLER UND BÜHLER PartG mbB  
 DIPL. ING. (FH) HARALD EPPLER / FREIER ARCHITEKT BDA  
 DIPL. ING. MARTIN BÜHLER / FREIER ARCHITEKT  
 AM WEICHENWANG 26 / 72469 MESSSTETTEN  
 TEL. 07431 / 62222  
 EMAIL. INFO@EPPLER-BUEHLER-ARCHITEKTEN.DE  
 INTERNET. WWW.EPPLER-BUEHLER-ARCHITEKTEN.DE

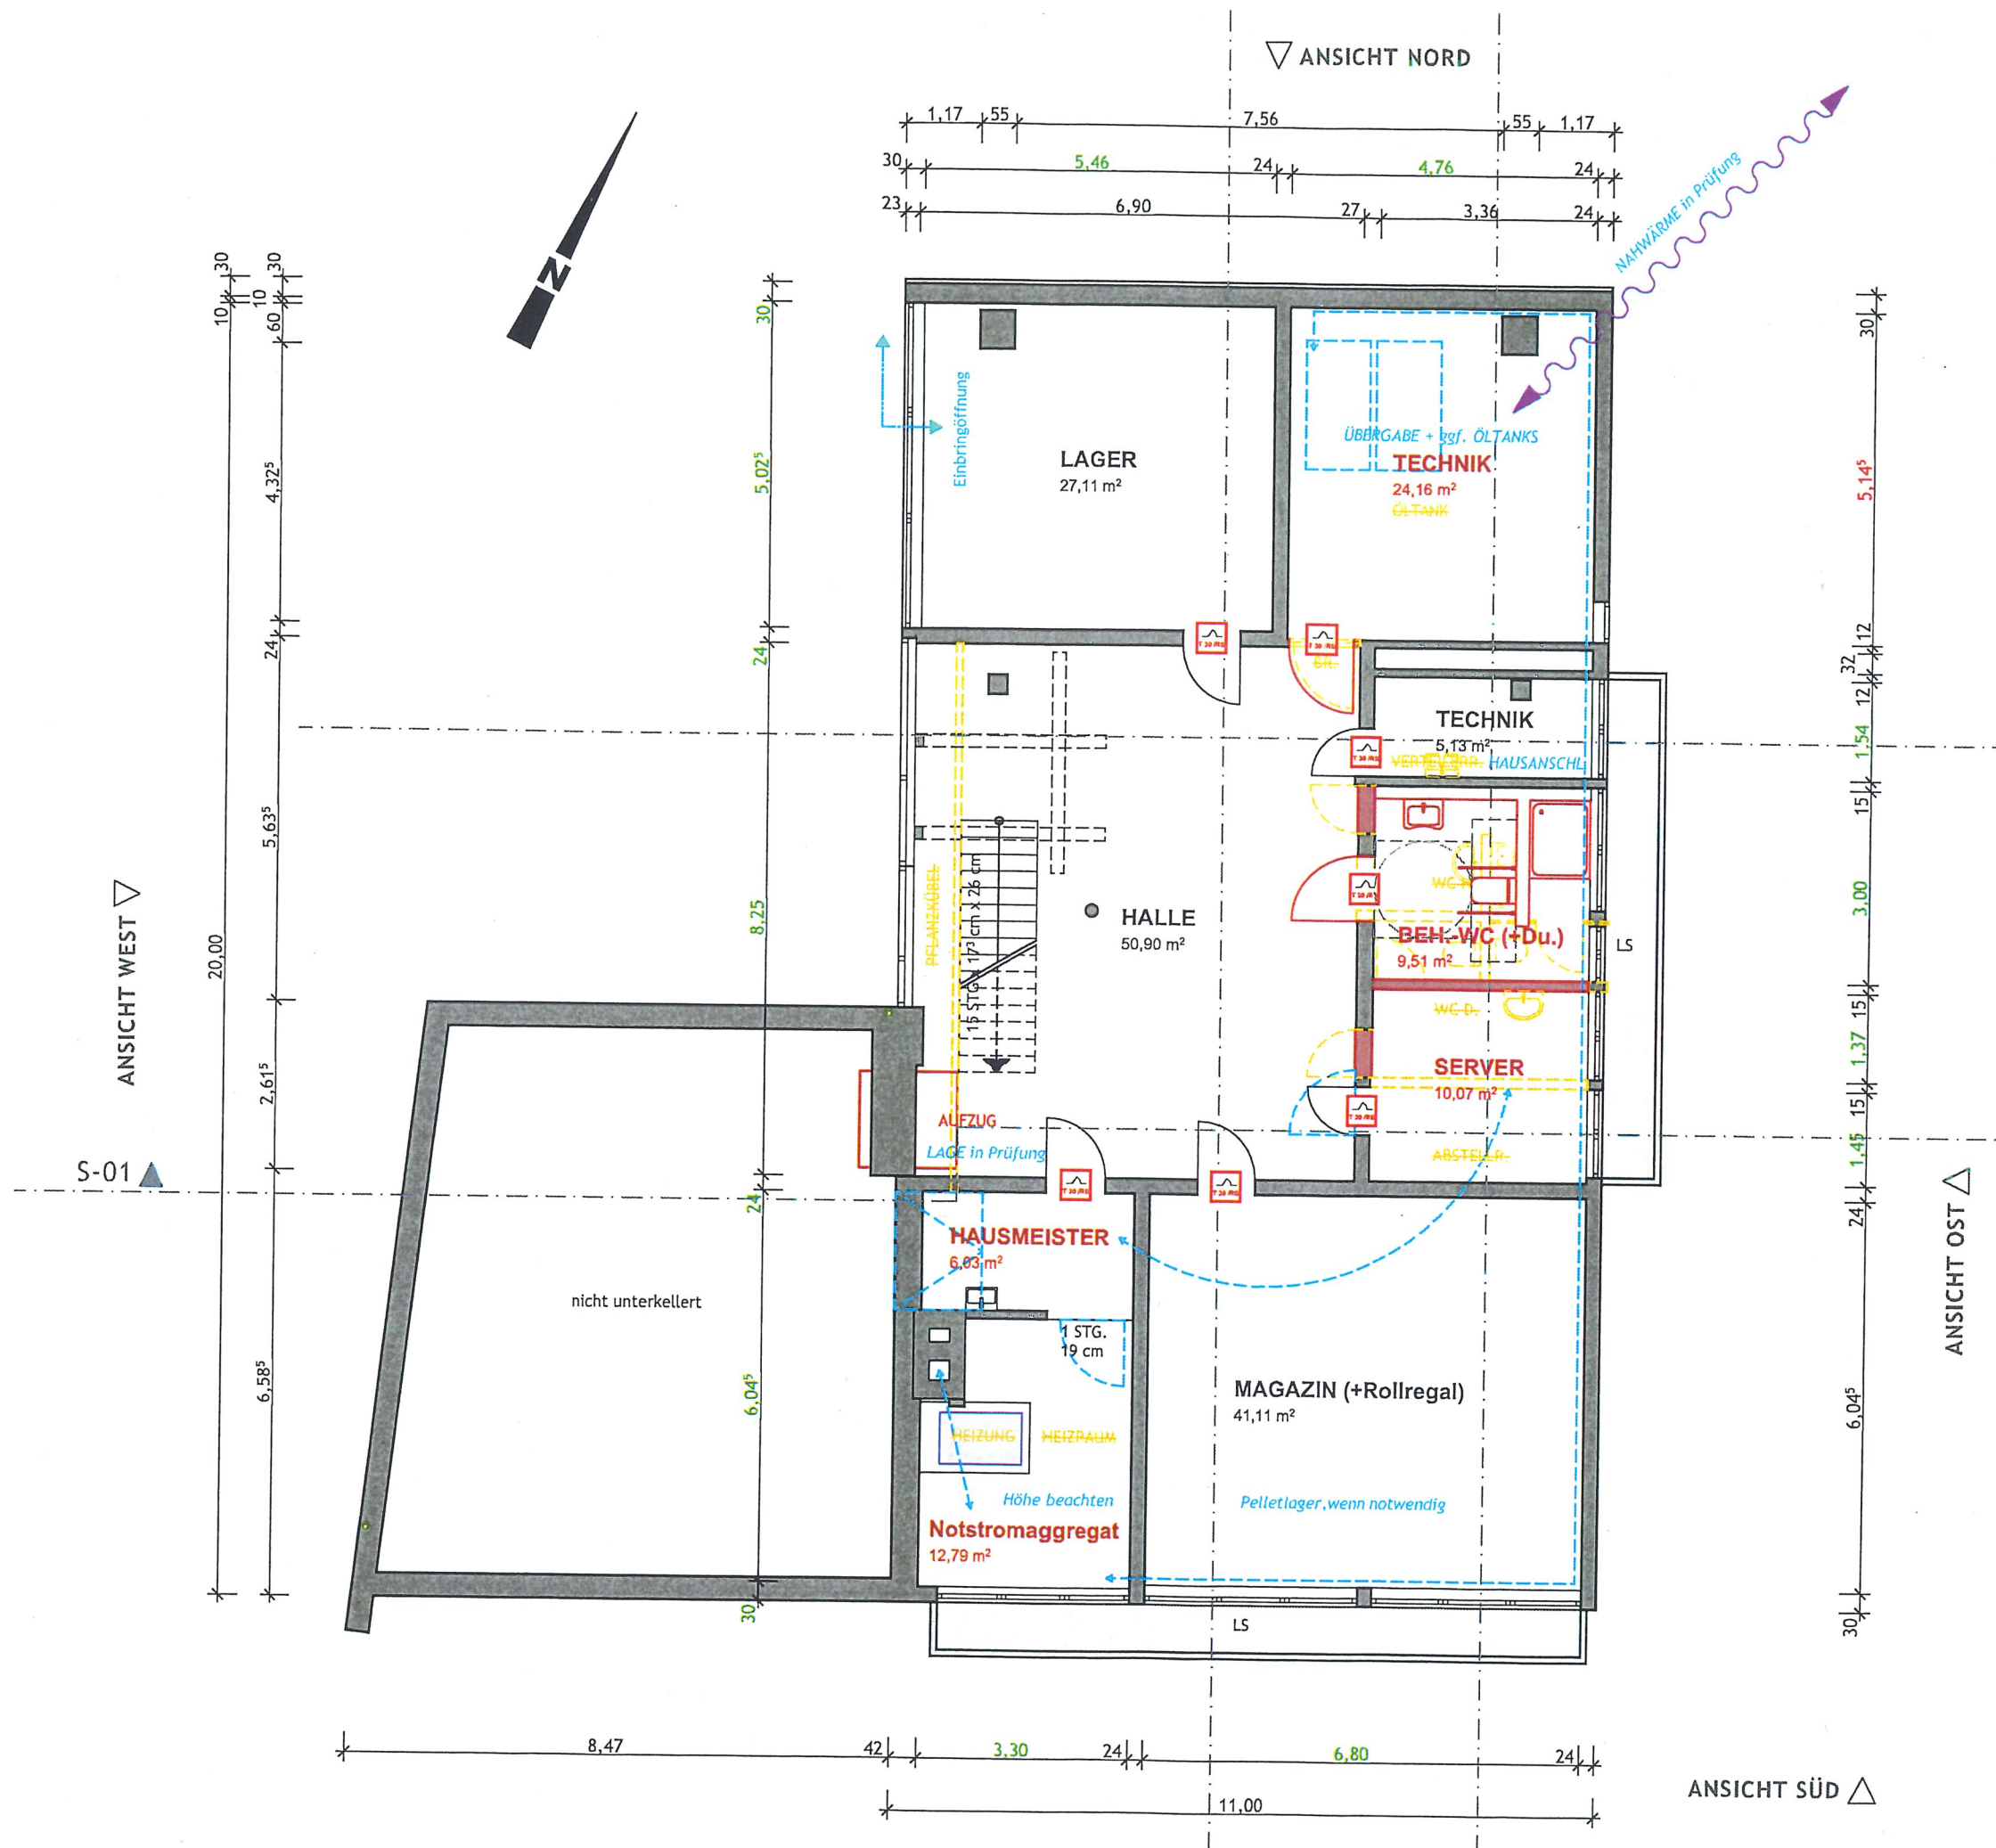

RATHAUS SEITINGEN-OBERFLACHT

SANIERUNG DER BESTEHENDEN  
GEMEINDEVERWALTUNG

ENTWURF

BAUHERRSCHAFT:  
GEMEINDE SEITINGEN-OBERFLACHT  
VERTR. D. H. BÜRGERMEISTER JÜRGEN BUHL  
OBERE HAUPTSTRASSE 8  
78606 SEITINGEN-OBERFLACHT


BAUGRUNDSTÜCK:  
FLURST.-NR.: 29  
OBERE HAUPTSTRASSE 8  
78606 SEITINGEN-OBERFLACHT

ERDGESCHOSS M 1:100

GEFERTIGT:  
MESSSTETTEN, 31.08.2023/ Ge  
DER ARCHITEKT

ANERKANNT:  
SEITINGEN-OBERFLACHT, DEN  
DIE BAUHERRSCHAFT  
VORABZUG 21.09.2023

EPPLER UND BÜHLER PartG mbB  
DIPLO. ING. (FH) HARALD EPPLER / FREIER ARCHITEKT BDA  
DIPLO. ING. MARTIN BÜHLER / FREIER ARCHITEKT  
AM WEICHENWANG 26 / 72469 MESSSTETTEN  
TEL. 07431/62222  
EMAIL. INFO@EPPLER-BUEHLER-ARCHITECTEN.DE  
INTERNET. WWW.EPPLER-BUEHLER-ARCHITECTEN.DE

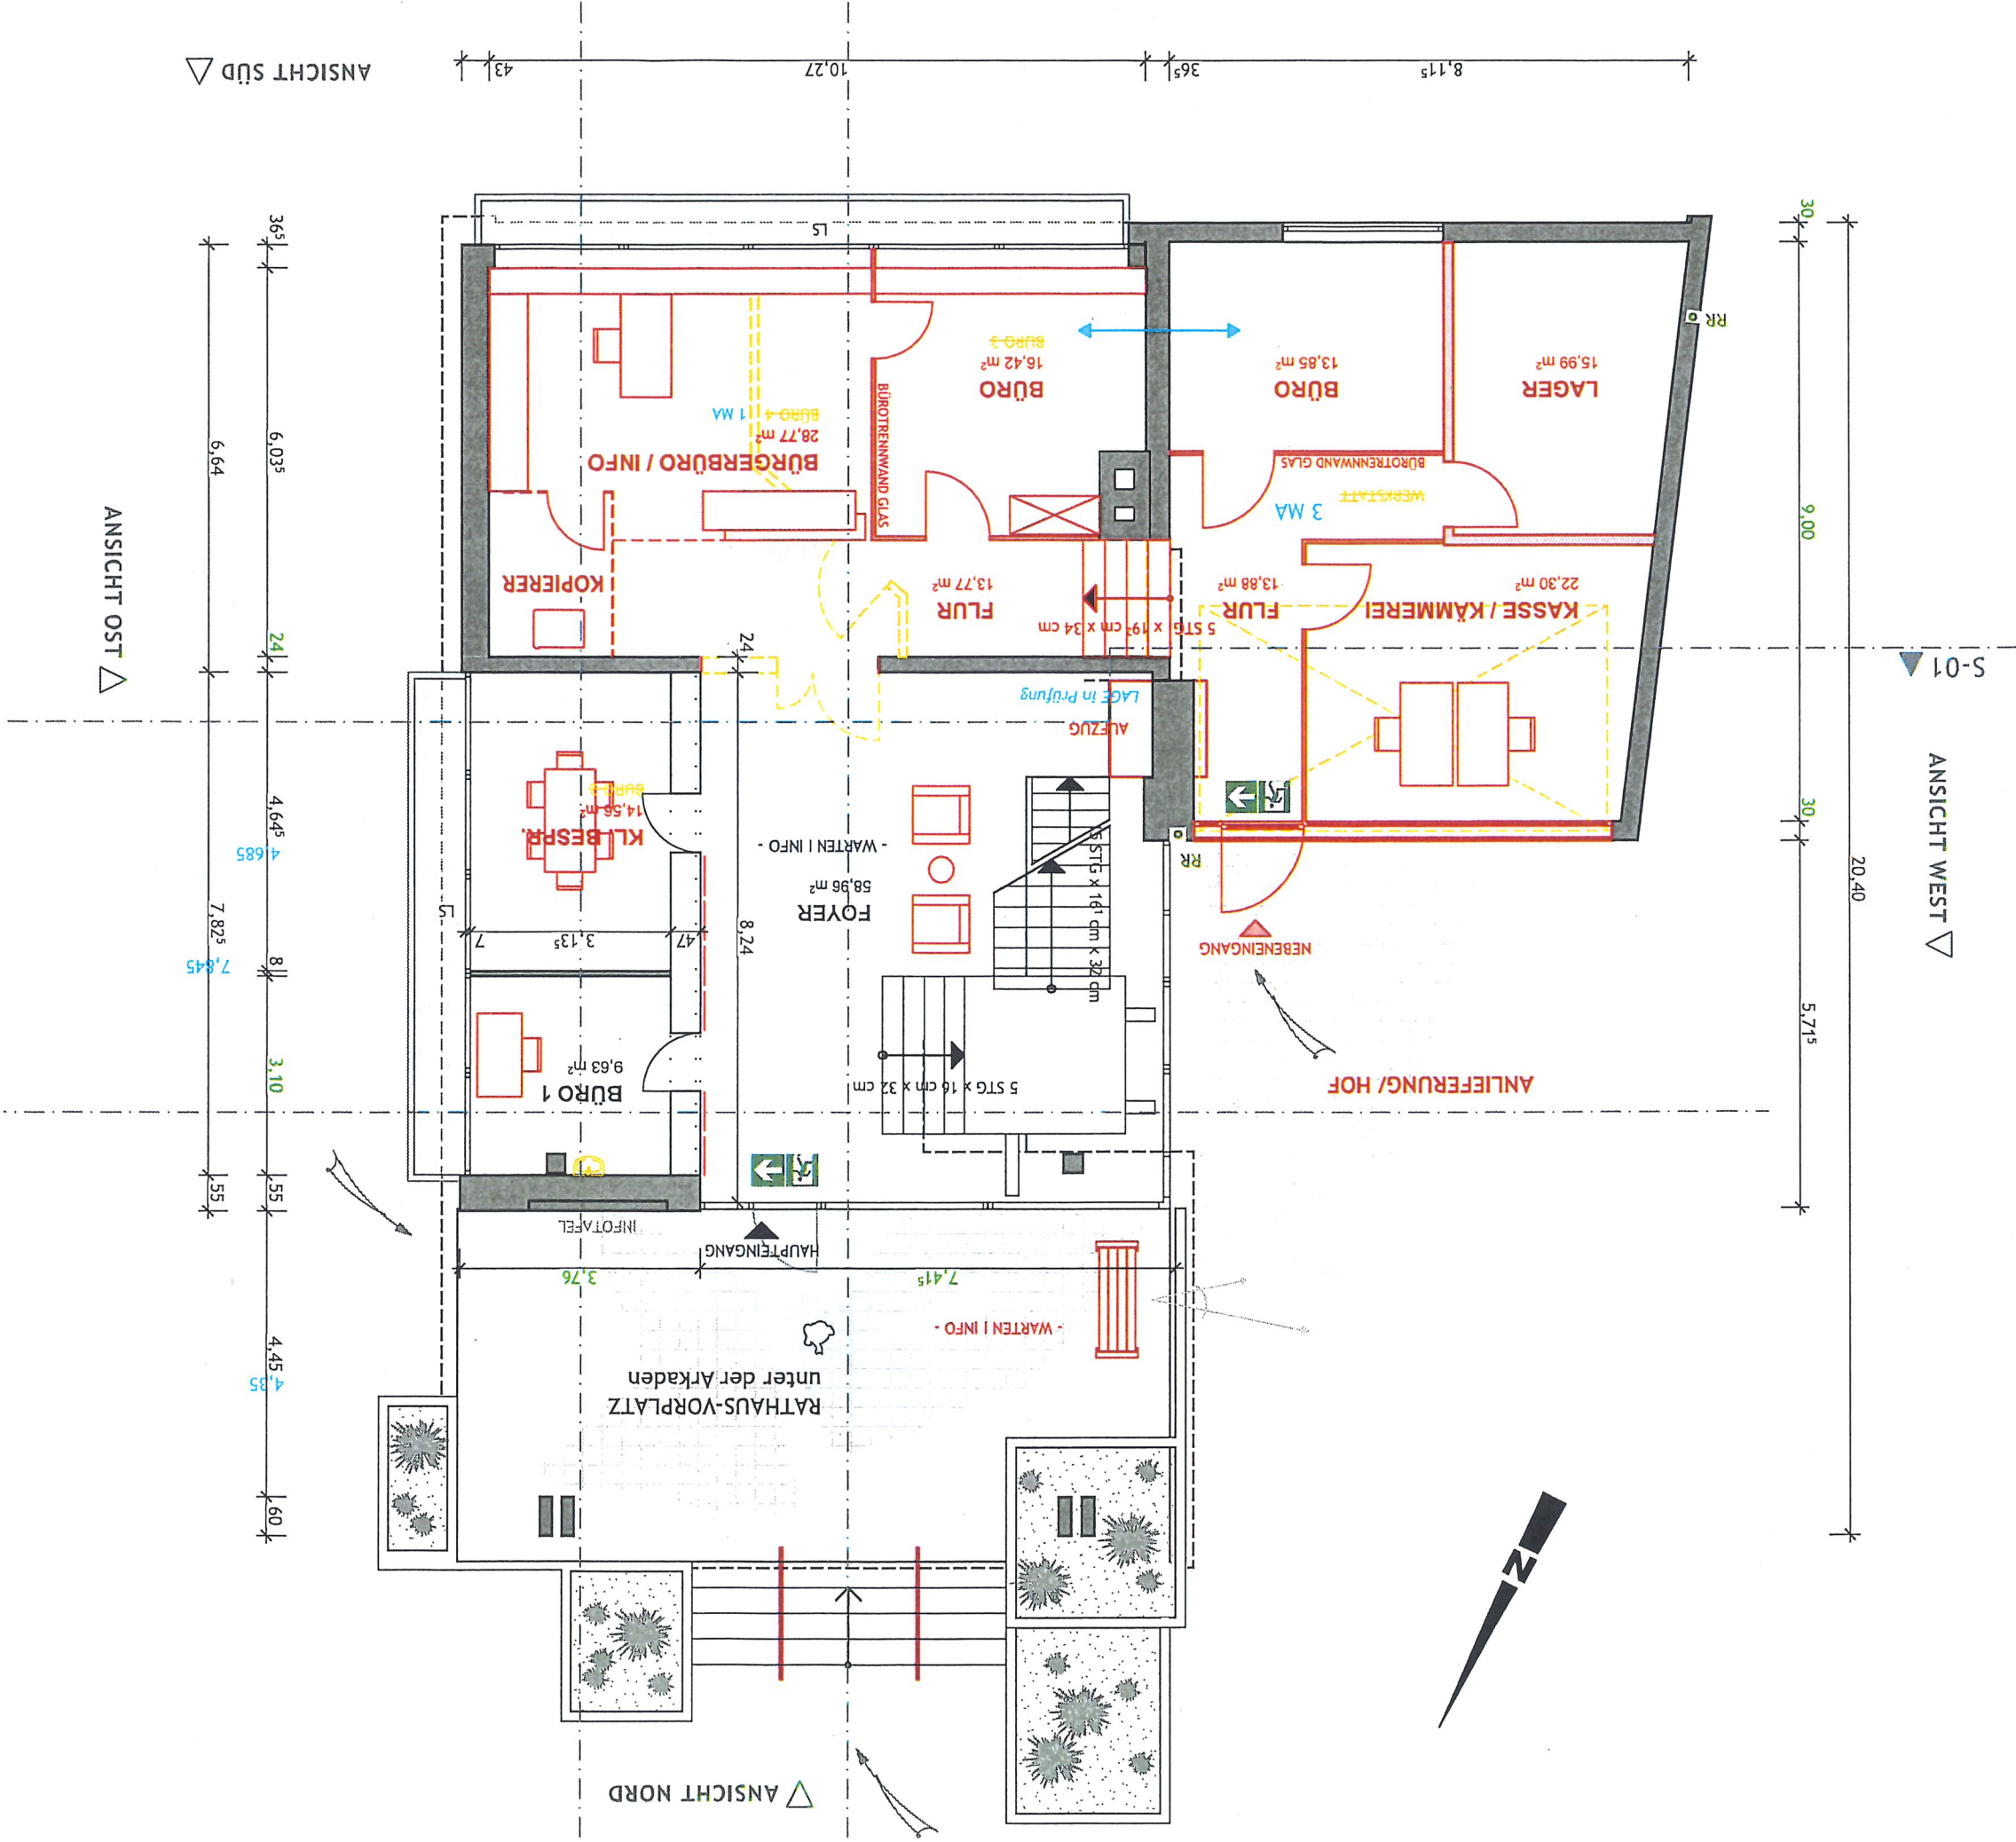

# RATHAUS SEITINGEN-OBERFLACHT

SANIERUNG DER BESTEHENDEN  
GEMEINDEVERWALTUNG

ENTWURF

BAUHERRSCHAFT:  
GEMEINDE SEITINGEN-OBERFLACHT  
VERTR. D. H. BÜRGERMEISTER JÜRGEN BUHL  
OBERE HAUPTSTRASSE 8  
78606 SEITINGEN-OBERFLACHT

BAUGRUNDSTÜCK:  
FLURST.-NR.: 29  
OBERE HAUPTSTRASSE 8  
78606 SEITINGEN-OBERFLACHT

OBERGESCHOSS M 1:100

GEFERTIGT:  
MESSSTETTEN, 31.08.2023/ Ge  
DER ARCHITEKT

ANERKANNT:  
SEITINGEN-OBERFLACHT, DEN  
DIE BAUHERRSCHAFT

EPPLER UND BÜHLER PartG mbB  
DIPL. ING. (FH) HARALD EPPLER / FREIER ARCHITEKT BDA  
DIPL. ING. MARTIN BÜHLER / FREIER ARCHITEKT  
AM WEICHENWANG 26 / 72469 MESSSTETTEN  
TEL. 07431/62222  
EMAIL. INFO@EPPLER-BUEHLER-ARCHITEKTEN.DE  
INTERNET. WWW.EPPLER-BUEHLER-ARCHITEKTEN.DE

