


Seitingen-Oberflacht

Nahkauf

Sparkasse

-> Schule

Ostbaarhalle

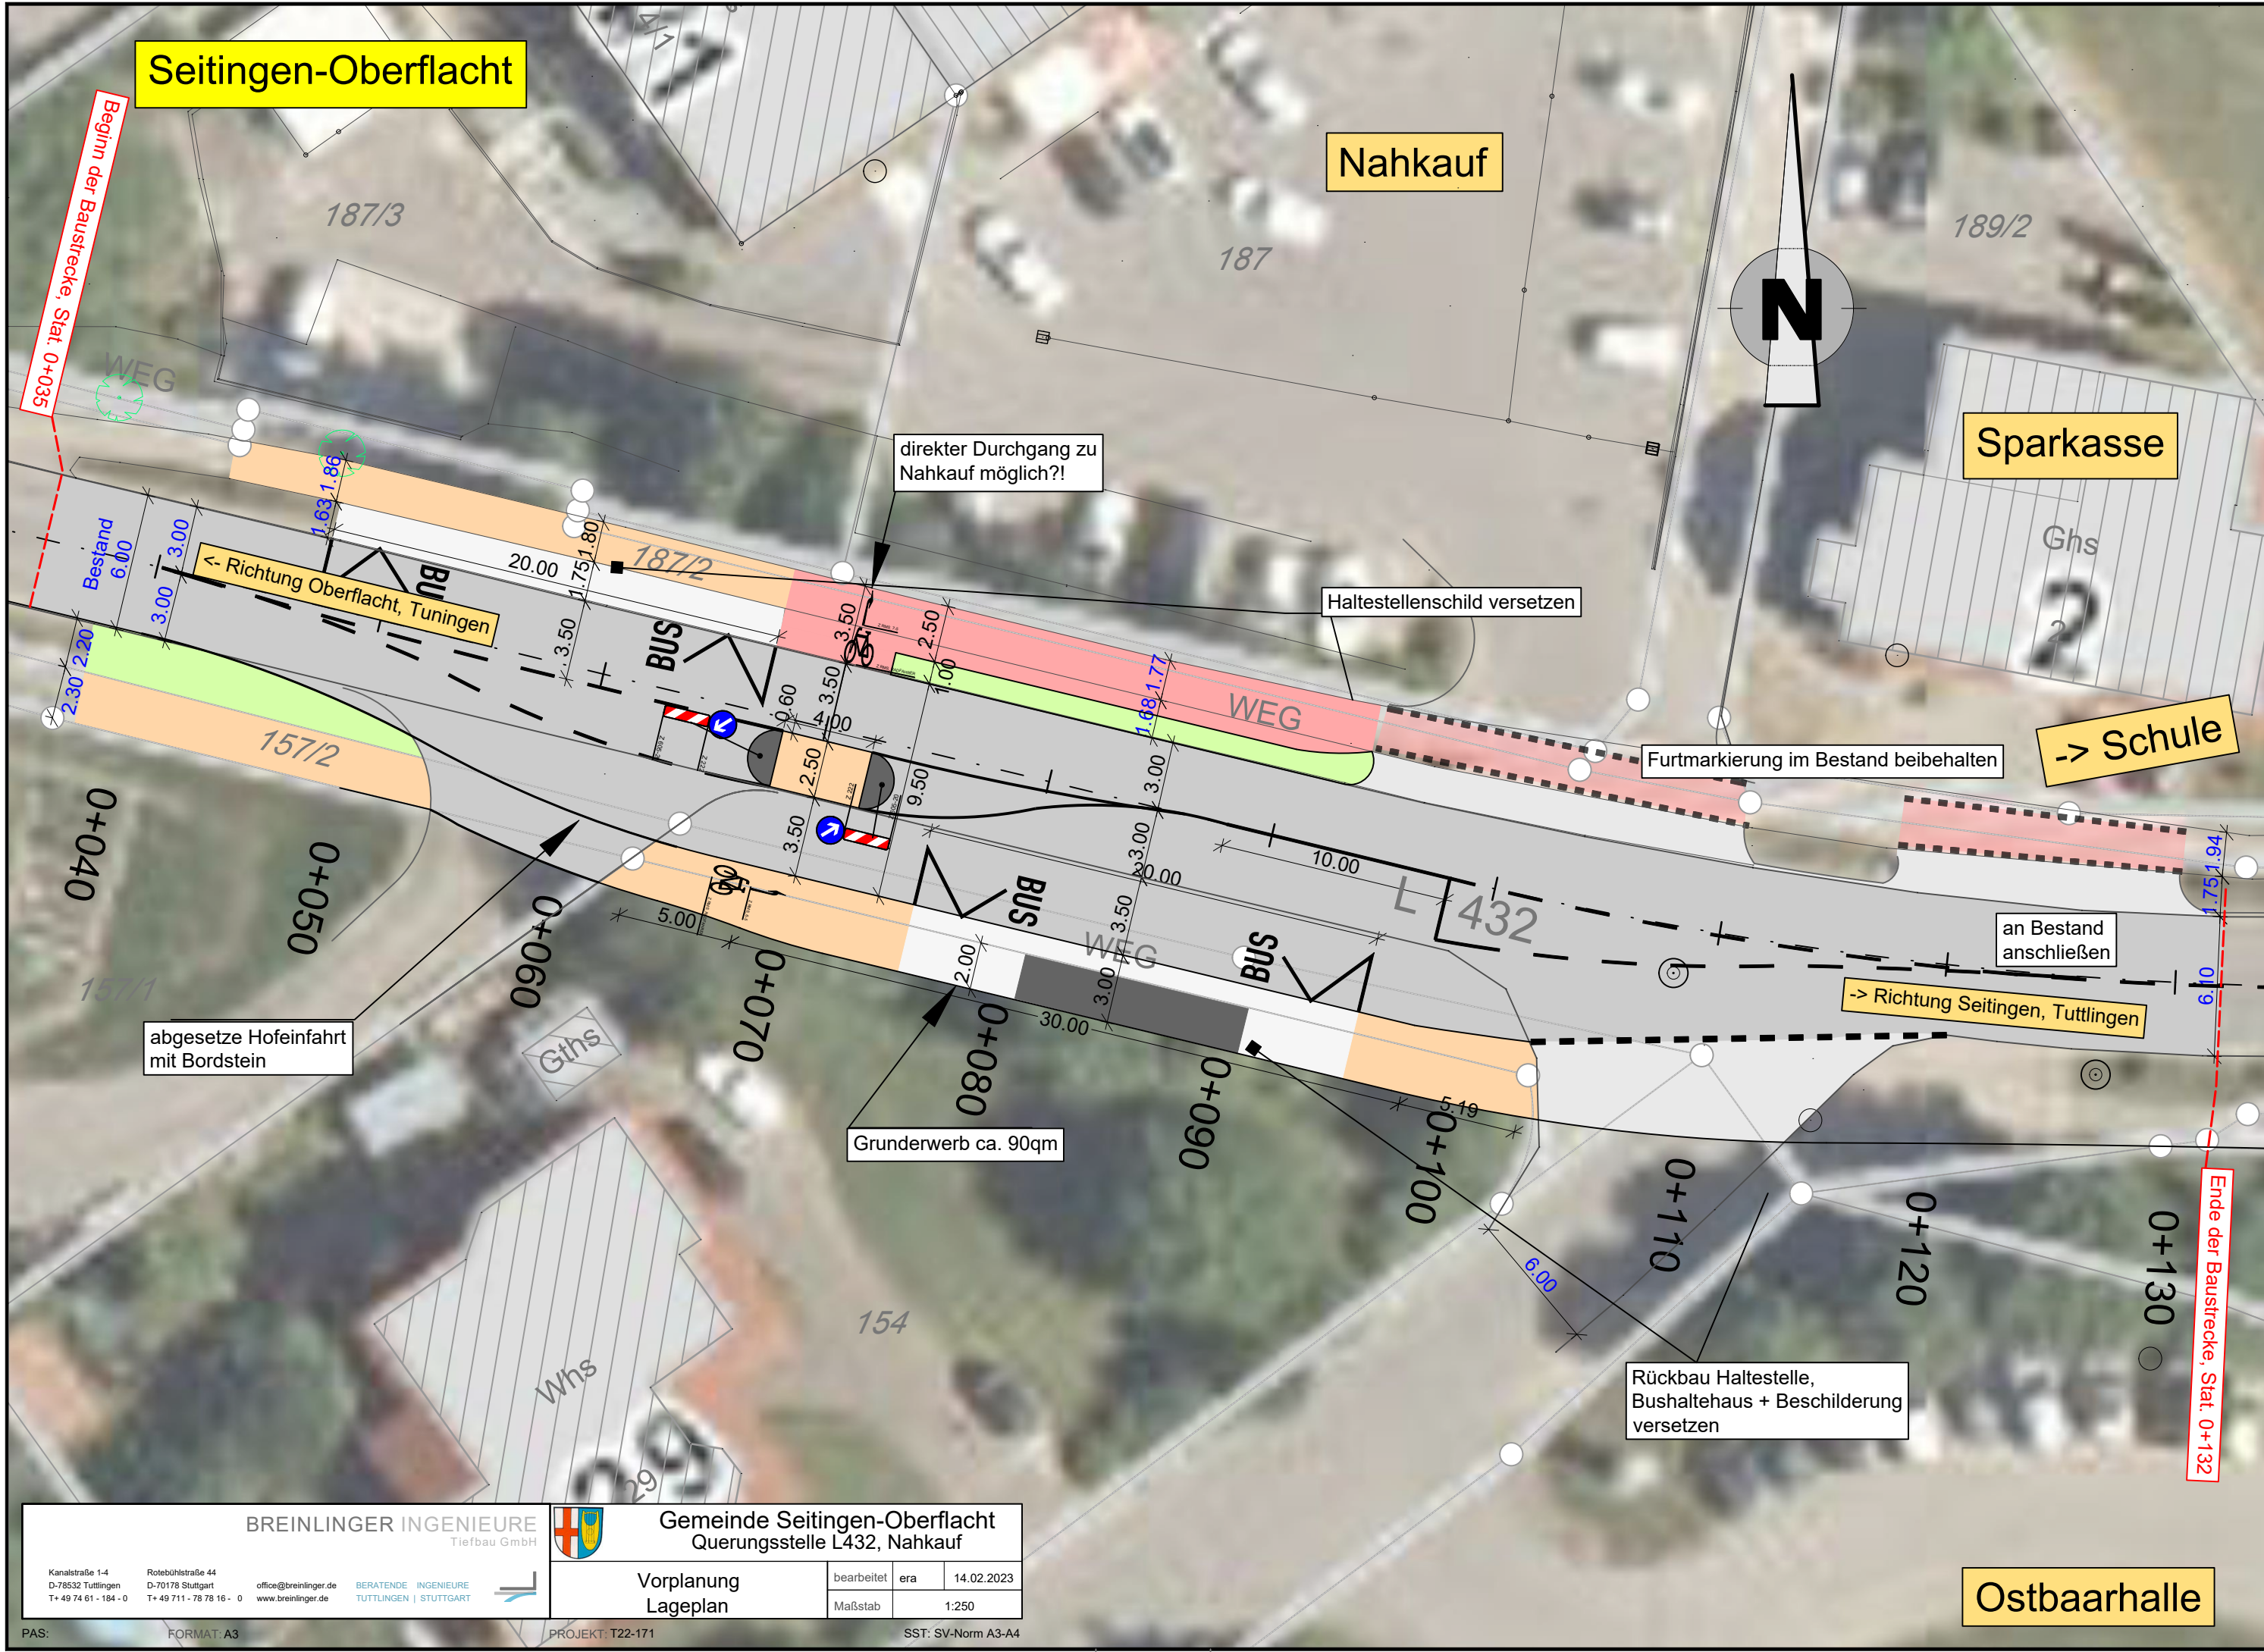

BREINLINGER INGENIEURE  
Tiefbau GmbH

Kanalstraße 1-4  
D-78532 Tuttlingen  
T+ 49 74 61 - 184 - 0

Rotebühlstraße 44  
D-70178 Stuttgart  
T+ 49 711 - 78 78 16 - 0

office@breinlinger.de  
www.breinlinger.de

BERATENDE INGENIEURE  
TUTTlingen | STUTTGART

Gemeinde Seitingen-Oberflacht  
Querungsstelle L432, Nahkauf

Vorplanung  
Lageplan

bearbeitet	era	14.02.2023
Maßstab	1:250	